LEGENDE

Vaste bodem

Slib bodem

13 P.K. 0.51260

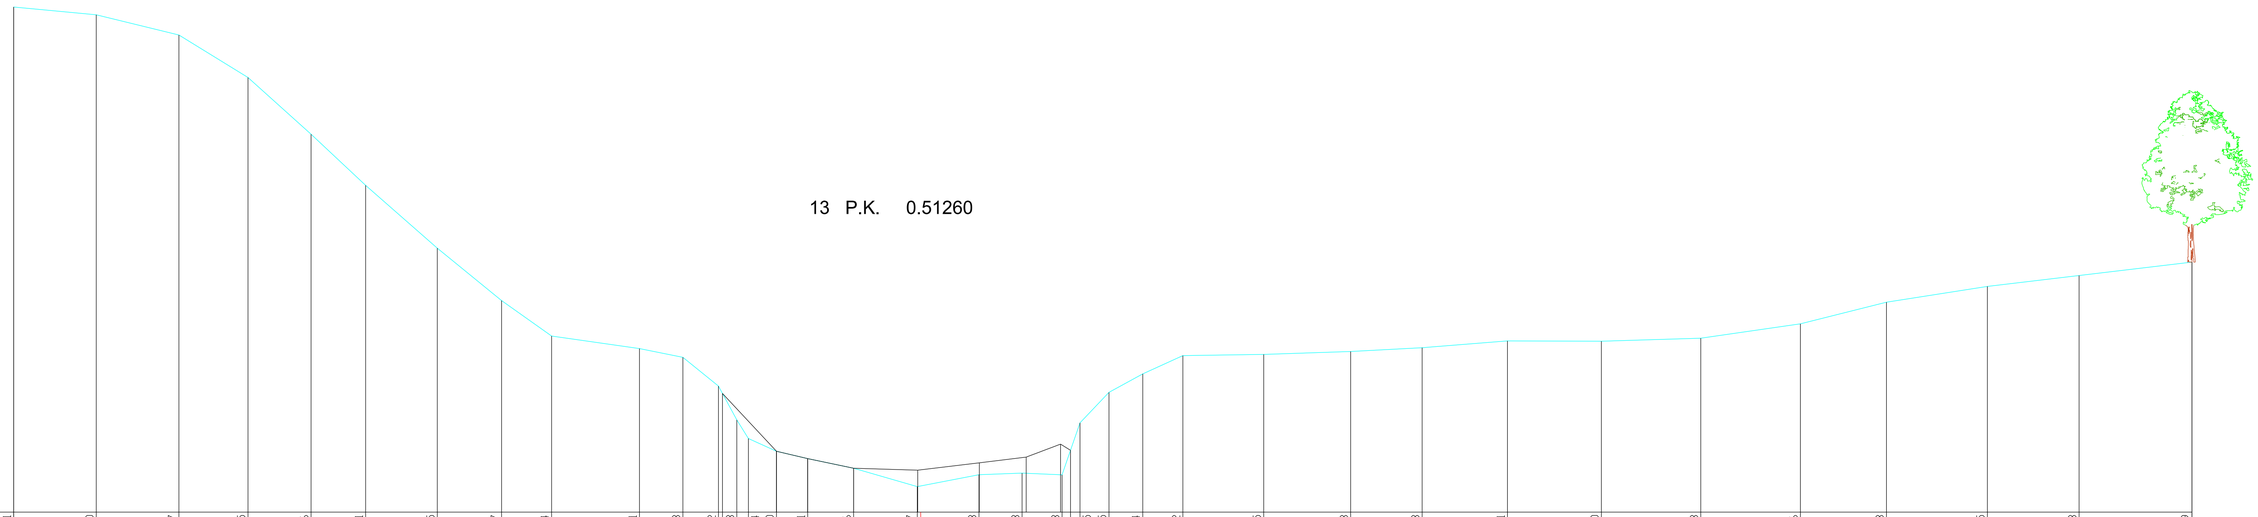

SCHALEN

HOOGTE 1: 100.00

LENGTE 1: 100.00

REFERENTIEVLAK 16.00

MATEN TERREIN	29.31	29.10	28.57	27.45	25.96	24.61	22.95	21.57	20.64	20.31	20.08	19.32	18.43	17.94	17.60	17.41	17.16	16.67	16.98	17.03	16.98	18.35	19.15	19.64	20.12	20.15	20.23	20.33	20.51	20.50	20.58	20.96	21.53	21.95	22.23	22.59
TUSSENAFSTANDEN TERREIN		2.18	2.18	1.82	1.66	1.44	1.89	1.69	1.32	2.32	1.15	0.94	0.38	0.30	0.74	0.82	1.21	1.68	1.63	1.14	1.05	0.26	0.25	0.76	0.89	1.06	2.13	2.29	1.88	2.25	2.48	2.62	2.63	2.27	2.66	2.42	2.97
GEKUMULEERDE AFSTANDEN TERREIN	-23.91	-21.73	-19.55	-17.73	-16.07	-14.63	-12.74	-11.05	-9.73	-7.41	-6.27	-5.33	-4.85	-4.54	-3.80	-2.98	-1.77	-0.09	1.53	2.67	3.73	4.20	4.96	5.85	6.91	9.04	11.33	13.21	15.47	17.94	20.56	23.18	25.45	28.11	30.53	33.50
MATEN SLIB												19.13		17.60		17.41	17.16	17.10	17.30	17.45	17.79	17.63														
TUSSENAFSTANDEN SLIB		18.68											1.42			0.82	1.21	1.69	1.54	1.24	0.91	0.26								29.56						
GEKUMULEERDE AFSTANDEN SLIB	-23.91											-5.23		-3.80		-2.98	-1.77	-0.08	0.00 1.54	2.78	3.69	3.95														33.50