15 P.K. 0.60145

kunstwerk: 633/25000-020

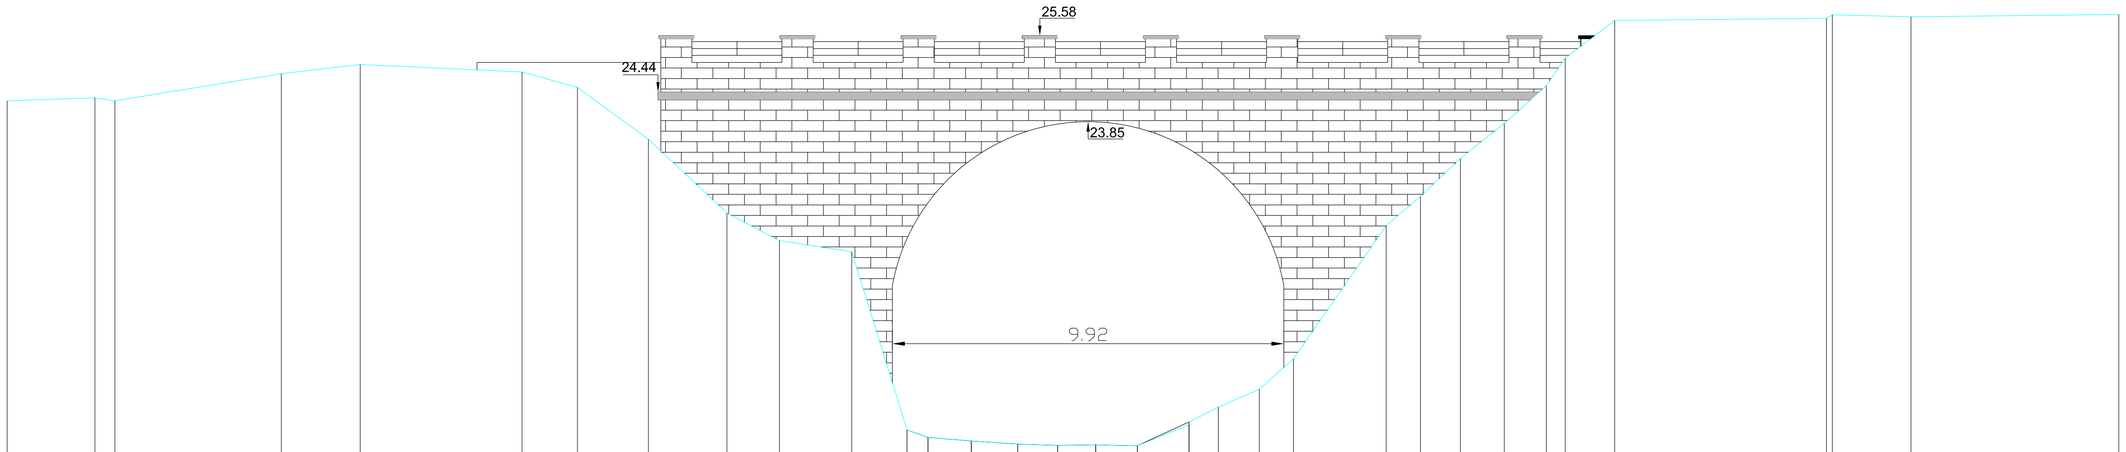

SCHALEN

HOOGTE 1: 100.00

LENGTE 1: 100.00

REFERENTIEVLAK 16.00

MATEN TERREIN	24.27	24.33	24.27	24.81	25.00	24.85	24.54	23.50	22.02	21.46	21.24	17.66	17.51	17.44	17.38	17.35	17.36	17.34	17.88	18.12	18.48	19.09	21.76	22.35	23.11	23.82	24.57	25.13	25.88	25.92	26.00	25.95	26.00
TUSSENAFSTANDEN TERREIN		1.76	0.40	3.34	1.58	3.25	1.11	1.43	1.58	1.05	1.45	1.11	0.42	0.87	0.93	0.80	0.76	0.84	1.04	0.00 0.59	0.82	0.69	1.86	0.69	0.80	0.88	0.85	0.38	0.99	4.25	1.58	4.17	
GEKUMULEERDE AFSTANDEN TERREIN	-21.05	-19.29	-18.88	-15.54	-13.96	-10.71	-9.60	-8.17	-6.59	-5.54	-4.09	-2.98	-2.56	-1.69	-0.76	0.05	0.81	1.65	2.69	3.27	4.10	4.78	6.64	7.33	8.13	9.02	9.86	10.24	11.23	15.48	15.60	17.18	21.36		
MATEN SLIB												17.66	17.51	17.44	17.38	17.35	17.36	17.34	17.82																
TUSSENAFSTANDEN SLIB		18.07											0.42	0.87	0.93	0.80	0.76	0.84	1.04	18.67															
GEKUMULEERDE AFSTANDEN SLIB	-21.05											-2.98	-2.56	-1.69	-0.76	0.05	0.81	1.65	2.69																21.36