212 P.K. 9.52136

SCHALEN

HOOGTE 1: 100.00

LENGTE 1: 100.00

REFERENTIEVLAK 20.00

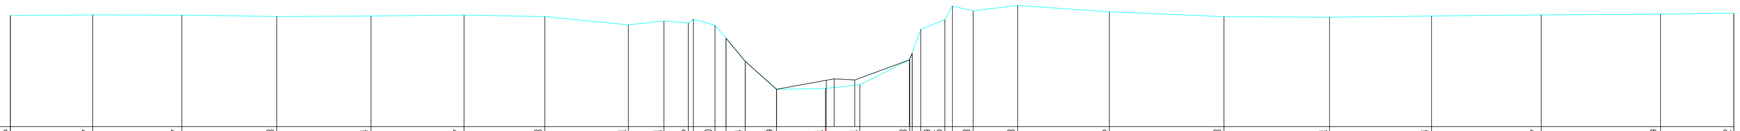

MATEN TERREIN	22.96	22.97	22.97	22.93	22.94	22.97	22.93	22.71	22.81	22.76	22.70	21.74	20.99	21.01	21.11	21.78	22.59	22.85	23.08	23.23	23.06	22.93	22.91	22.94	22.97	22.99	23.02
TUSSENAFSTANDEN TERREIN		2.19	2.37	2.53	2.51	2.48	2.15	2.22	0.95	0.65	0.58	0.29 0.51	0.83	1.30	0.92	1.33	0.23	0.64	0.55	1.19	2.44	3.05	2.81	2.72	2.92	3.17	1.95
GEKUMULEERDE AFSTANDEN TERREIN	-21.72	-19.53	-17.15	-14.63	-12.12	-9.64	-7.49	-5.27	-4.32	-3.67	-2.96	-2.16	-1.32	-0.02	0.90	2.23	2.52 3.16		3.91	5.10	7.54	10.59	13.40	16.12	19.04	22.21	24.17
MATEN SLIB											22.35	21.74	20.99		21.24	21.78	21.95										
TUSSENAFSTANDEN SLIB		19.06										0.51	0.83	1.54	0.55	1.45	21.88										
GEKUMULEERDE AFSTANDEN SLIB	-21.72										-2.67	-2.16	-1.32	0.00	0.76	2.21	2.29										24.17