276 P.K. 12.56073

kunstwerk: 663/25000-180

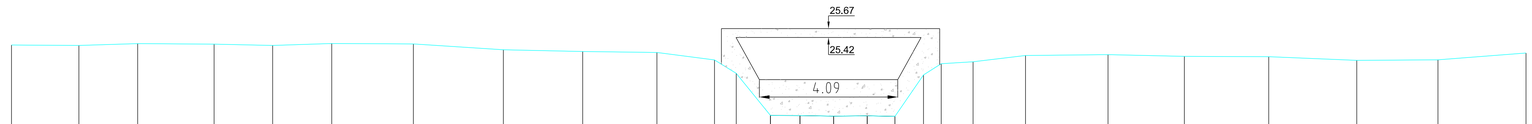

SCHALEN

HOOGTE 1: 100.00

LENGTE 1: 100.00

REFERENTIEVLAK 21.00

MATEN TERREIN	25.20	25.19	25.24	25.23	25.19	25.25	25.23	25.07	25.02	24.99	24.78	24.40	23.20	23.20	23.18	23.19	23.18	24.35	24.67	24.73	24.91	24.93	24.88	24.87	24.77	24.78	24.98
TUSSENAFSTANDEN TERREIN		1.92	1.67	2.17	1.66	1.68	2.32	2.56	2.26	2.11	1.63	0.62	0.98	0.84	0.96	0.95	0.79	0.81	0.50	0.91	1.49	2.35	2.17	2.40	2.50	2.31	2.50
GEKUMULEERDE AFSTANDEN TERREIN	-22.53	-20.61	-18.94	-16.77	-15.11	-13.43	-11.11	-8.56	-6.30	-4.19	-2.56	-1.94	-0.97	-0.13	0.83	1.78	2.57	3.38	3.88	4.79	6.28	8.62	10.79	13.19	15.69	18.00	20.50
MATEN SLIB													23.20	23.20	23.18	23.19	23.18										
TUSSENAFSTANDEN SLIB		21.56												0.84	0.96	0.95	0.79	17.93									
GEKUMULEERDE AFSTANDEN SLIB	-22.53												-0.97	-0.13	0.83	1.78	2.57										20.50