32 P.K. 1.27871

kunstwerk: 633/25000-060

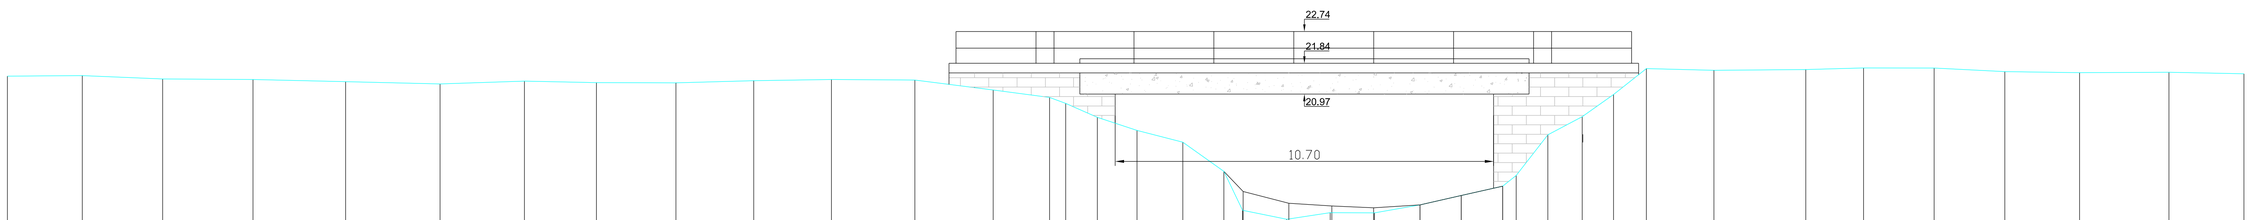

SCHALEN

HOOGTE 1: 100.00

LENGTE 1: 100.00

REFERENTIEVLAK 16.00

MATEN TERREIN	21.48	21.49	21.40	21.38	21.32	21.26	21.34	21.29	21.29	21.35	21.38	21.37	21.09	20.87	20.71	20.31	19.94	19.61	18.79	17.69	17.43	17.62	17.61	17.84	18.10	18.37	18.67	19.82	20.33	20.96	21.69	21.64	21.66	21.71	21.71	21.61	21.57	21.59	21.54
TUSSENAFSTANDEN TERREIN		2.12	2.27	2.55	2.62	2.67	2.39	2.03	2.25	2.20	2.19	2.36	2.22	1.59	0.46	0.89	1.12	1.29	1.16	0.53	1.25	1.23	1.25	1.29	1.17	1.17	0.38	0.89	0.97	0.89	0.93	1.91	2.60	1.63	2.00	2.00	2.11	2.53	2.12
GEKUMULEERDE AFSTANDEN TERREIN	-37.85	-35.73	-33.45	-30.90	-28.28	-25.61	-23.23	-21.19	-18.94	-16.74	-14.55	-12.19	-9.97	-8.38	-7.92	-7.03	-5.90	-4.61	-3.45	-2.92	-1.67	-0.44	0.81	2.09	3.26	4.43	4.82	5.71	6.68	7.57	8.50	10.41	13.00	14.64	16.63	18.63	20.75	23.27	25.39
MATEN SLIB																				18.22	17.89	17.81	17.76	17.84	18.10	18.37														
TUSSENAFSTANDEN SLIB								34.94													1.29	1.22	1.18	1.31	1.17	1.17								20.96					
GEKUMULEERDE AFSTANDEN SLIB	-37.85																			-2.91	-1.61	-0.40	0.79	2.09	3.26	4.43													25.39