33 P.K. 1.28603

kunstwerk: 633/25000-060

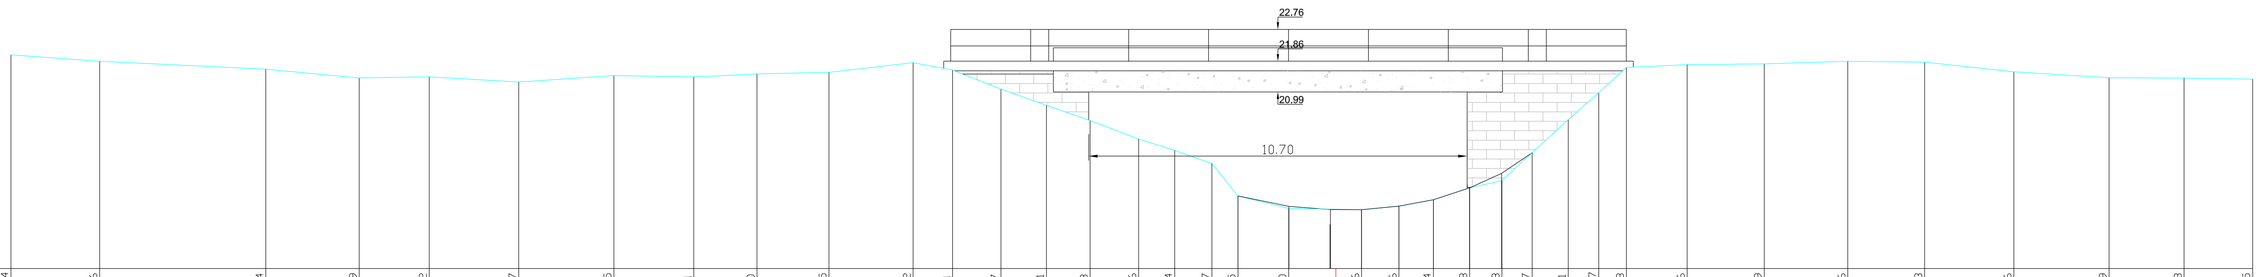

SCHALEN

HOOGTE 1: 100.00

LENGTE 1: 100.00

REFERENTIEVLAK 16.00

MATEN TERREIN	22.04	21.86	21.64	21.39	21.42	21.27	21.45	21.41	21.50	21.55	21.82	21.61	21.07	20.61	20.18	19.66	19.34	18.97	18.05	17.70		17.66	17.76	17.94	18.28	18.48	19.27	20.21	20.97	21.68	21.76	21.79	21.86	21.83	21.56	21.39	21.38	21.35
TUSSENAFSTANDEN TERREIN		2.51	4.69	2.64	1.98	2.53	2.69	2.26	1.79	2.04	2.38	1.12	1.37	1.29	1.23	1.37	1.02	1.05	0.74	1.44	2.06		1.06	0.97	1.02	0.91	0.86	1.02	0.86	0.78	1.72	2.18	2.36	2.17	2.52	2.69	2.12	1.94
GEKUMULEERDE AFSTANDEN TERREIN	-37.46	-34.95	-30.26	-27.61	-25.63	-23.10	-20.41	-18.15	-16.37	-14.33	-11.95	-10.83	-9.47	-8.18	-6.95	-5.58	-4.55	-3.50	-2.77	-1.33		0.73	1.79	2.76	3.78	4.70	5.55	6.57	7.44	8.21	9.93	12.11	14.48	16.65	19.17	21.87	23.99	25.92
MATEN SLIB																			18.05	17.76	17.66	17.66	17.76	17.94	18.28	18.69															
TUSSENAFSTANDEN SLIB		34.70																		1.44	1.17	0.88	1.06	0.97	1.02	0.91	21.24														
GEKUMULEERDE AFSTANDEN SLIB	-37.46																		-2.77	-1.33	-0.15	0.73	1.79	2.76	3.78	4.69														25.92