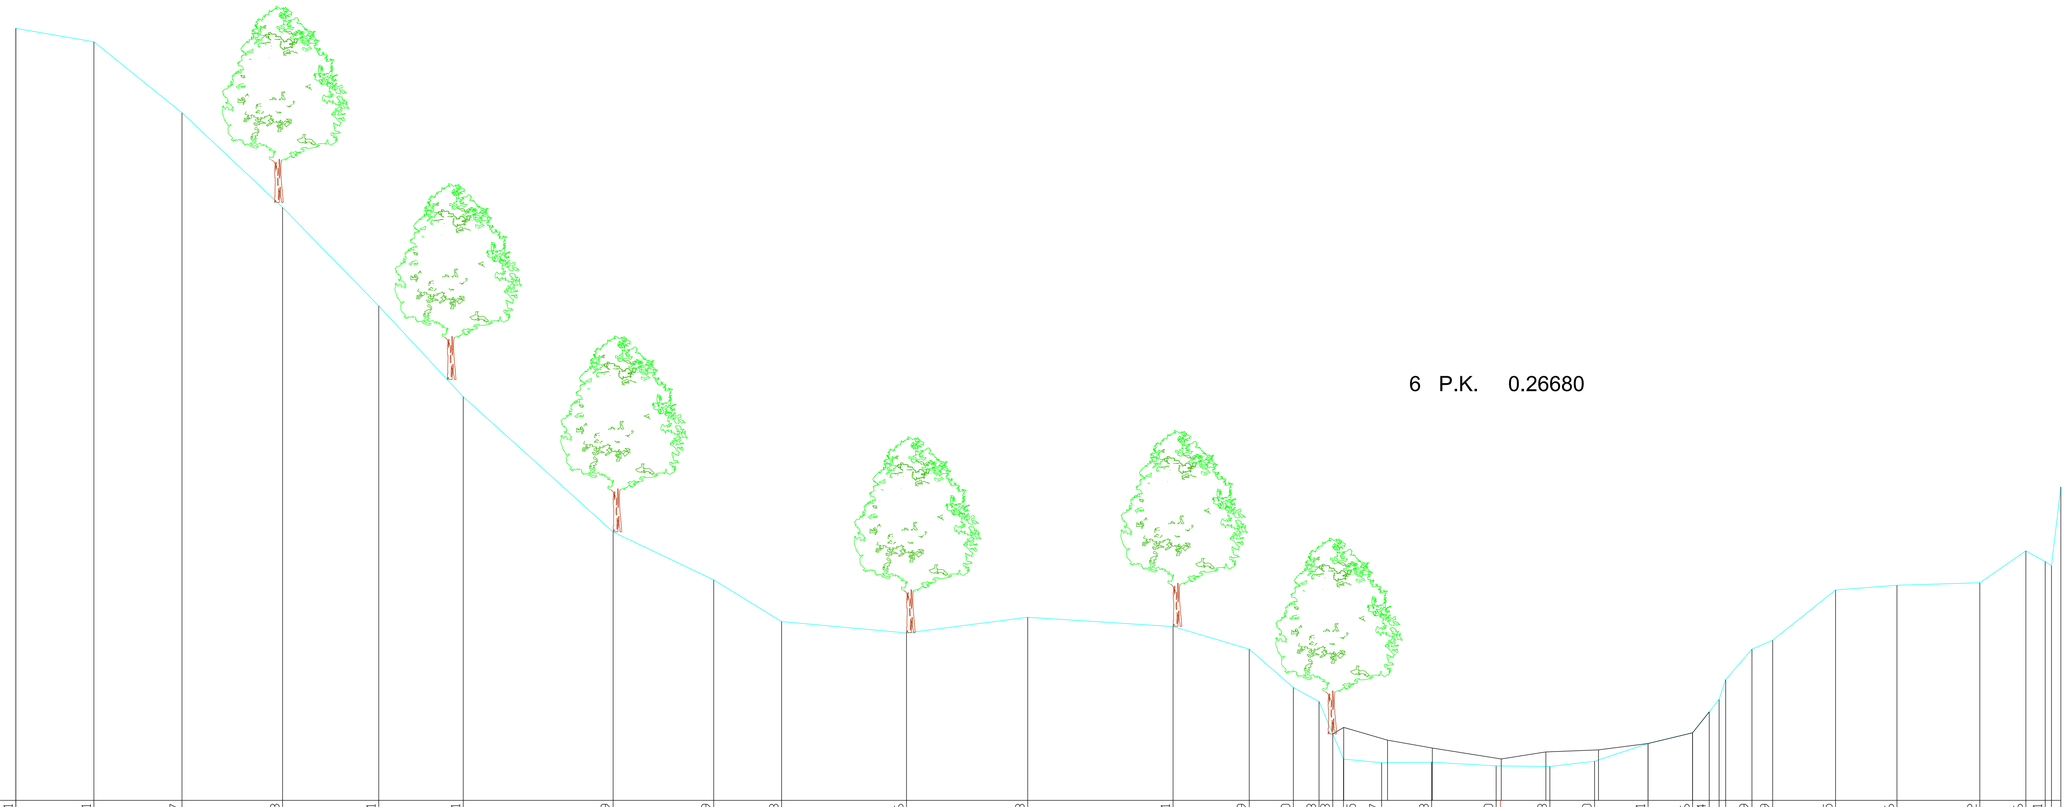

SCHALEN
HOOGTE 1: 100.00
LENGTE 1: 100.00
REFERENTIEVLAK 16.00

MATEN TERREIN	33.81	33.51	31.87	29.68	27.41	25.31	22.19	21.09	20.13	19.86	20.23	20.01	19.49	18.60	18.28	17.53	16.95	16.87	16.88	16.80	16.78	16.90	17.31	17.56	18.04	19.49	19.69	20.85	20.96	21.02	21.76	21.51	
TUSSENAFSTANDEN TERREIN		1.80	2.03	2.32	2.22	1.95	3.46	2.32	1.57	2.88	2.80	3.36	1.76	1.02	0.59	0.32	0.88	1.15	1.49	1.24	1.03	1.23	1.03	0.38	0.61	0.48	1.45	1.42	1.91	1.06	0.45	
																0.25								0.23								0.22
GEKUMULEERDE AFSTANDEN TERREIN	-34.27	-32.47	-30.43	-28.11	-25.89	-23.94	-20.48	-18.16	-16.59	-13.71	-10.91	-7.56	-5.80	-4.78	-4.19	-3.87	-3.63	-2.74	-1.59	-0.10	1.14	2.17	3.41	4.43	4.82	5.80	6.28	7.73	9.15	11.06	12.13	12.57	
MATEN SLIB																17.53	17.68	17.39	17.21		16.95	17.12	17.16	17.31	17.56	18.04							
TUSSENAFSTANDEN SLIB								30.40									0.25	1.01	1.03	1.57	1.03	1.21	1.15	1.03	0.38			8.12					
GEKUMULEERDE AFSTANDEN SLIB	-34.27															-3.87	-3.62	-2.61	-1.57	0.00	0.02	1.05	2.26	3.41	4.43	4.82							12.93