90 P.K. 3.90144

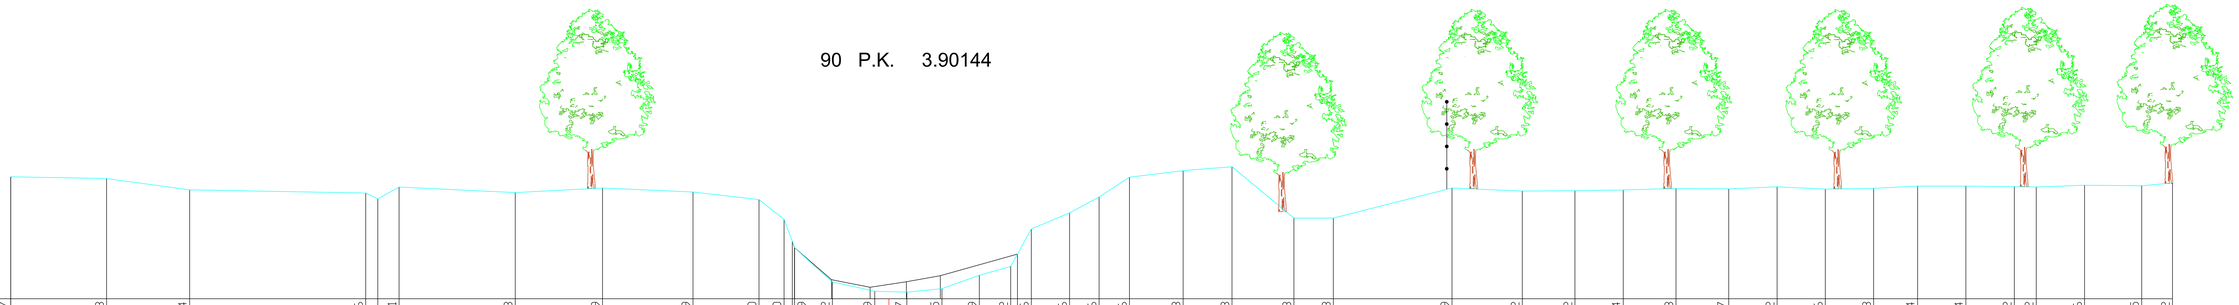

SCHALEN

HOOGTE 1: 100.00

LENGTE 1: 100.00

REFERENTIEVLAK 18.00

MATEN TERREIN	21.07	21.03	20.74	20.66	20.81	20.68	20.79	20.69	20.50	20.00	19.29	18.42	18.19	18.17	18.25	18.59	18.82	19.76	20.16	20.56	21.06	21.23	21.33	20.03	20.03	20.79	20.72	20.72	20.74	20.78	20.77	20.82	20.76	20.78	20.84	20.84	20.82	20.82	20.86	20.85	20.92
TUSSENAFSTANDEN TERREIN		2.42	2.09	4.44	0.31	0.54	2.93	2.20	2.28	1.66	0.63	0.95	1.07	0.81	0.89	0.94	0.79	0.35	0.96	0.74	0.77	1.35	1.23	1.56	0.99	2.99	1.77	1.33	1.22	1.33	1.33	1.22	1.21	1.22	1.11	1.22	1.22	0.55	1.22	1.44	0.78
GEKUMULEERDE AFSTANDEN TERREIN	-22.14	-19.72	-17.63	-13.19	-12.35	-9.42	-7.22	-4.94	-3.27	-2.64	-2.38	-1.43	-0.36	0.45	1.34	2.28	3.07	3.59	4.55	5.30	6.06	7.41	8.65	10.21	11.20	14.19	15.96	17.29	18.51	19.84	21.17	22.39	23.60	24.82	25.93	27.15	28.37	28.92	30.14	31.58	32.35
MATEN SLIB										19.45	19.29	18.48	18.29	18.43	18.58			19.13																								
TUSSENAFSTANDEN SLIB				19.70							0.93	0.97	0.91		0.86	1.93																									
GEKUMULEERDE AFSTANDEN SLIB	-22.14									-2.44	-2.38	-1.45	-0.48	0.00	0.44	1.30		3.24																							32.35