97 P.K. 4.24851

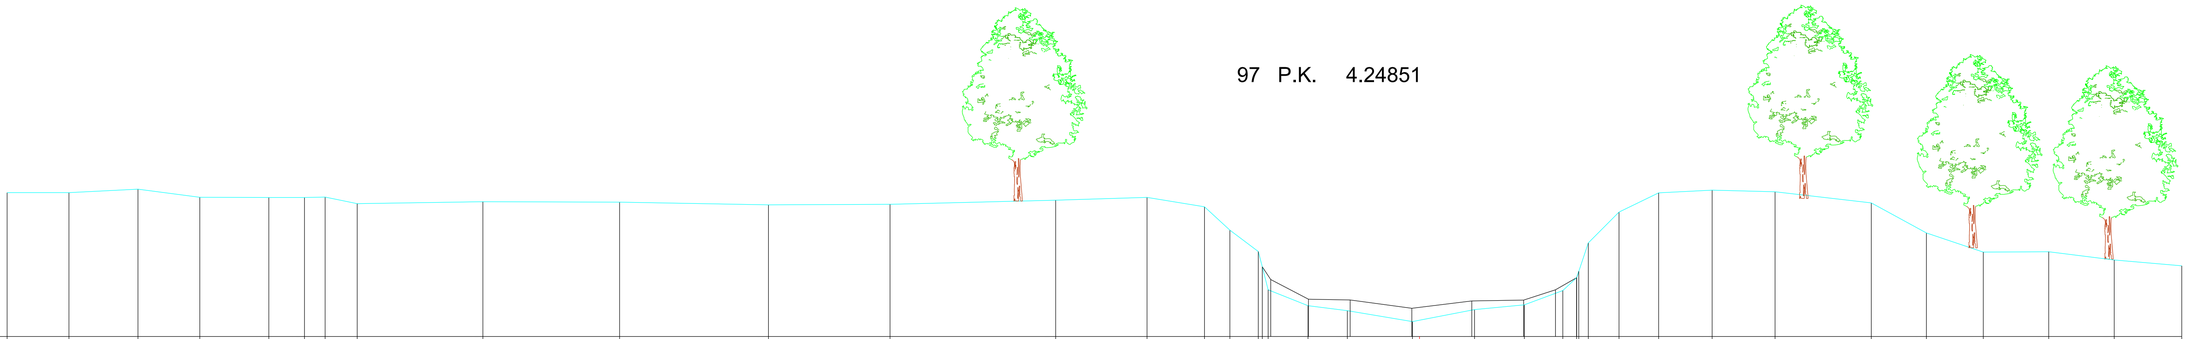

SCHALEN

HOOGTE 1: 100.00

LENGTE 1: 100.00

REFERENTIEVLAK 18.00

MATEN TERREIN	21.36	21.36	21.44	21.25	21.25	21.25	21.26	21.11	21.15	21.14	21.08	21.09	21.19	21.25	21.03	20.49	19.99	19.09	18.72	18.60	18.35	18.63	18.74	19.07	19.37	20.19	20.91	21.36	21.42	21.38	21.12	20.42	19.97	19.98	19.79	19.65
TUSSENAFSTANDEN TERREIN		1.45	1.61	1.45	1.61	0.84	0.48	0.75	2.94	3.20	3.48	2.84	3.87	2.14	1.35	0.59	0.67	0.93	0.92	1.52	1.45	1.17	0.90	0.32	0.22	0.72	0.93	1.25	1.47	2.25	1.29	1.33	1.53	1.53	1.58
GEKUMULEERDE AFSTANDEN TERREIN	-33.04	-31.59	-29.98	-28.53	-26.92	-26.08	-25.60	-24.85	-21.91	-18.71	-15.23	-12.39	-8.51	-6.38	-5.03	-4.44	-3.77	-3.54	-2.61	-1.69	-0.17	1.28	2.45	3.35	3.68	3.95	4.67	5.59	6.84	8.31	10.57	11.86	13.19	14.72	16.25	17.83
MATEN SLIB																	19.63	19.33	18.87	18.85	18.66	18.83	18.85	19.09	19.37	19.52										
TUSSENAFSTANDEN SLIB											29.36							0.88	0.98	1.44	1.40	1.21	0.74	0.49							14.10					
GEKUMULEERDE AFSTANDEN SLIB	-33.04																-3.68	-3.48	-2.60	-1.62	-0.18	0.00	1.22	2.44	3.18	3.68	3.73									17.83