Uitlaat

Bodempeil:	10.95	m
Sleutelpeil:	14.68	m
kruinpeil:	0	m
Diameter:	-	m
Breedte:	12.10	m
Hoogte:	0	m
Type:	brug	
Materiaal:	beton	

Nummer: 05523/011

DWARSPROFIEL 18

Km 776.47m
Hsch 1/100
Lsch 1/100
Vvlak 9.00 T.A.W.

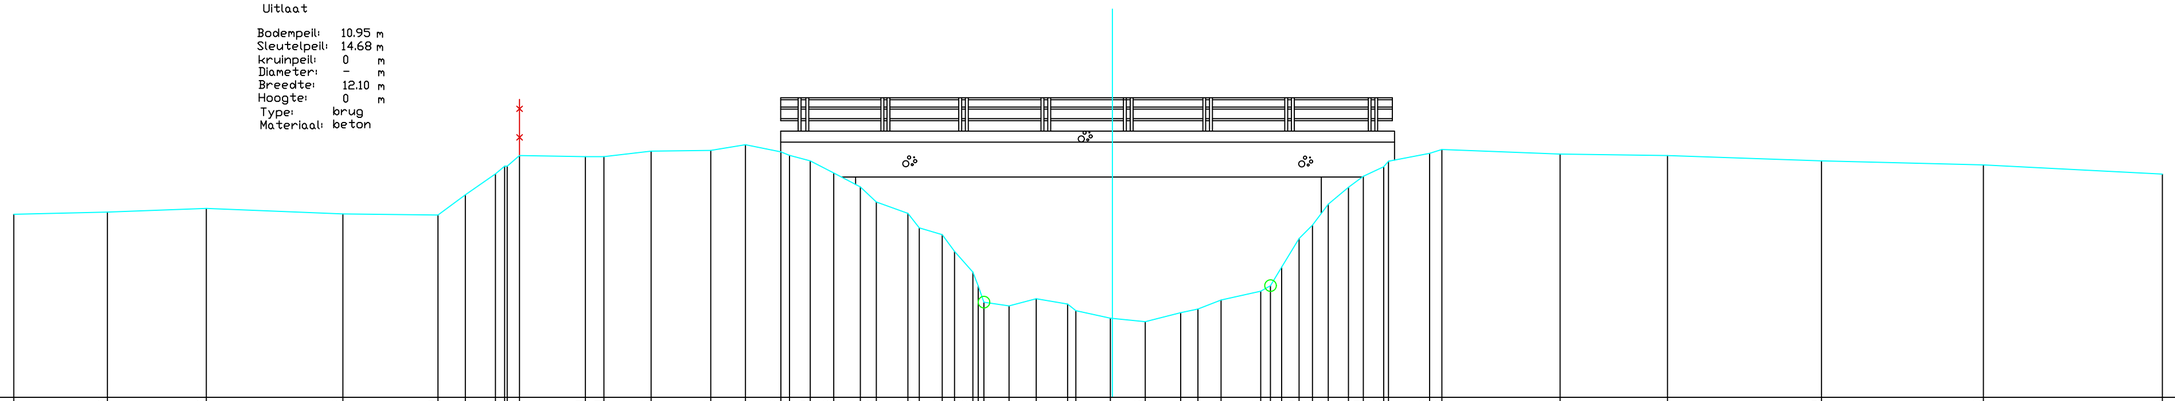

| | | |