Inlaat

Bodempeil:	10.97	m
Sleutelpeil:	14.68	m
kruinpeil	0	m
Diameter:	-	m
Breedte:	12.10	m
Hoogte:	0	m
Type:	brug	
Materiaal:	beton	

Nummer: 05523/011

DWARSPROFIEL 19

Km 781.31m
Hsch 1/100
Lsch 1/100
Vvlak 9.00 T.A.W.

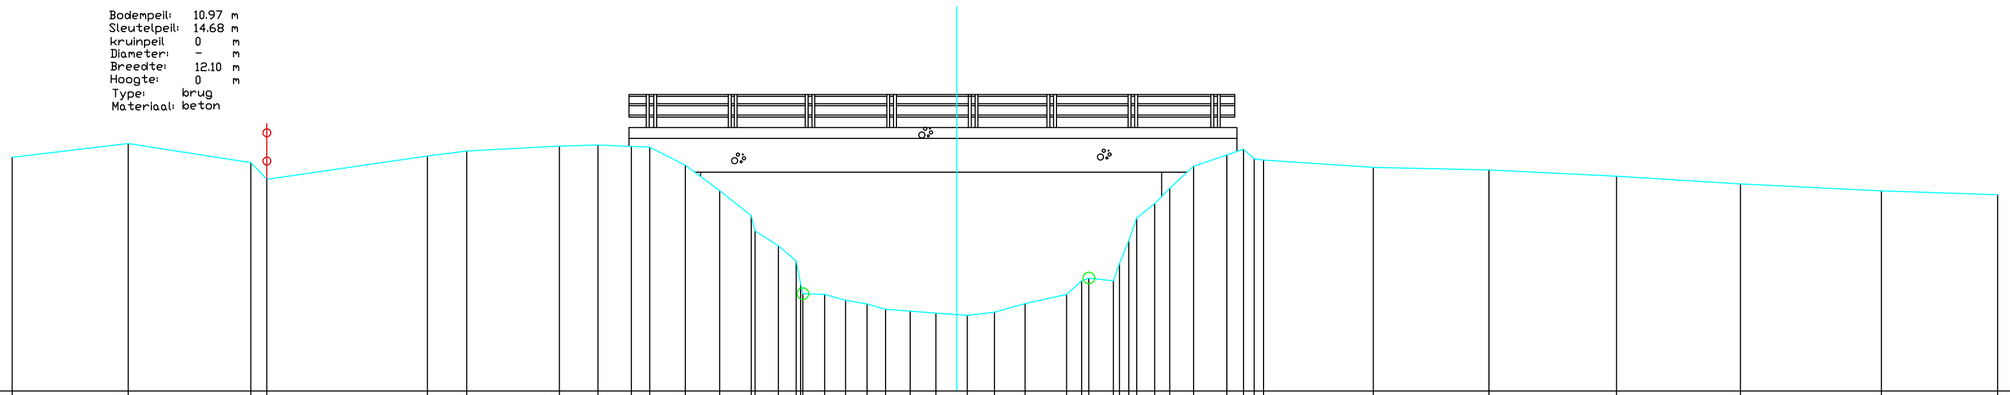

| | | |