DWARSPROFIEL 41

Km 1747.26m
Hsch 1/100
Lsch 1/100
Vvlak 10.00 T.A.W.

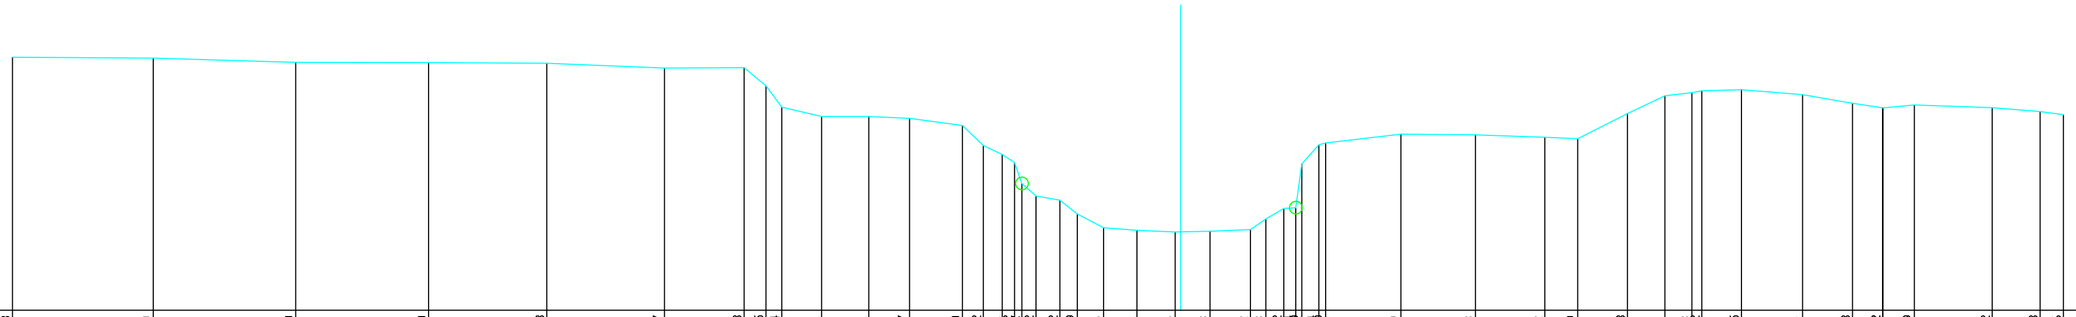

| | | |