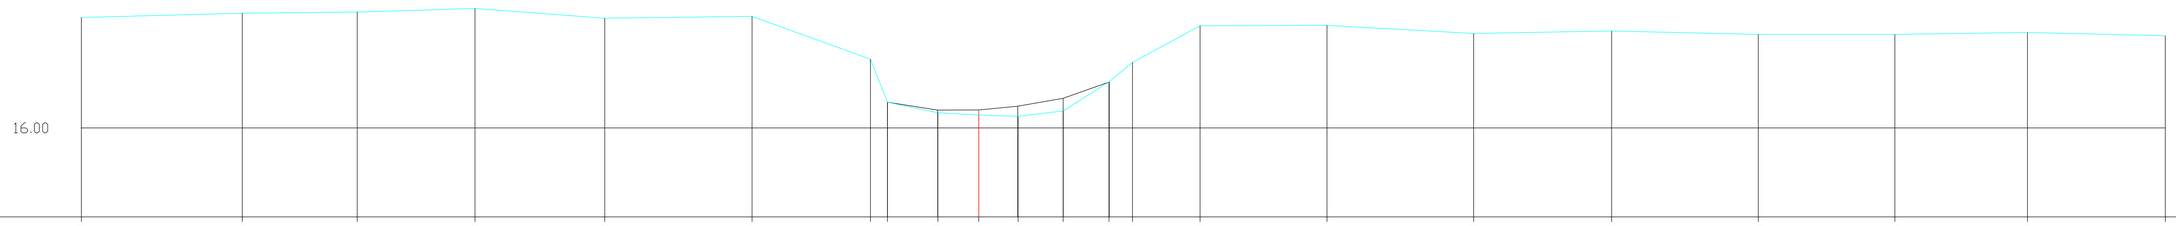

H 1:100/ L 1:100

MATEN TERREIN	18.20	18.28	18.31	18.38	18.18	18.22	17.37	16.51	16.30	16.26	16.23	16.34	16.92	17.30	18.03	18.04	17.88	17.93	17.86	17.86	17.90	17.84
MATEN SLIBLIJN								16.51	16.35	16.36	16.43	16.59	16.91									
TUSSENAFST. TERREIN		3.20	2.29	2.34	2.58	2.93	2.36	0.34	1.00	0.81	0.78	0.90	0.91	0.47	1.35	2.53	2.92	2.75	2.92	2.72	2.64	2.75
GECUM. AFST. TERREIN	-17.87	-14.66	-12.38	-10.03	-7.45	-4.51	-2.16	-1.82	-0.81	0.00	0.78	1.68	2.59	3.06	4.41	6.94	9.86	12.60	15.52	18.24	20.88	23.63

Zwart Water, Dwarsprofiel k01