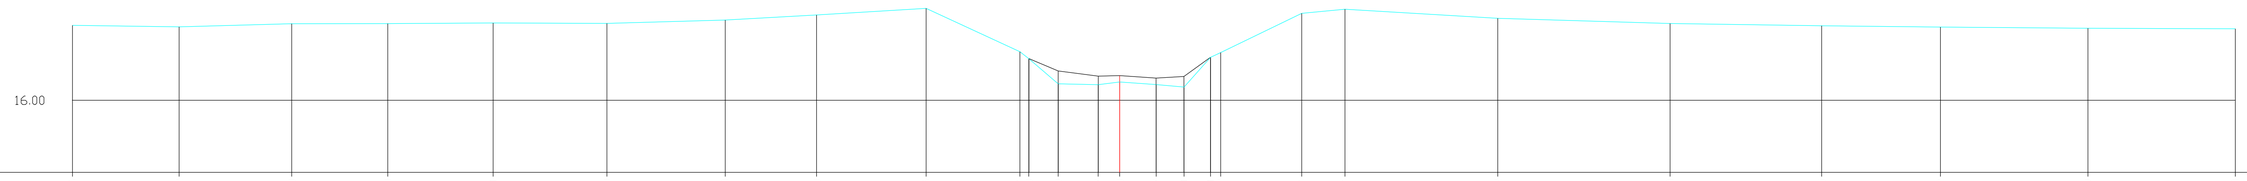

H 1:100/ L 1:100

MATEN TERREIN	17.76	17.72	17.80	17.80	17.81	17.80	17.88	18.00	18.16	17.14	16.98	16.39	16.37	16.43	16.37	16.31	17.01	17.12	18.04	18.14	17.92	17.80	17.75	17.72	17.69	17.68
MATEN SLIBLIJN											16.98	16.69	16.57	16.58	16.52	16.56	17.01									
TUSSENAFST. TERREIN		2.50	2.64	2.26	2.47	2.67	2.78	2.14	2.57	2.20	0.21	0.69	0.94	0.51	0.86	0.65	0.62	0.24	1.90	1.02	3.59	4.05	3.56	2.79	3.46	3.46
GECUM. AFST. TERREIN	-24.58	-22.08	-19.44	-17.18	-14.71	-12.04	-9.26	-7.12	-4.54	-2.34	-2.13	-1.44	-0.51	0.00	0.86	1.51	2.13	2.37	4.27	5.29	8.88	12.92	16.48	19.27	22.73	26.19

Zwart Water, Dwarsprofiel k10