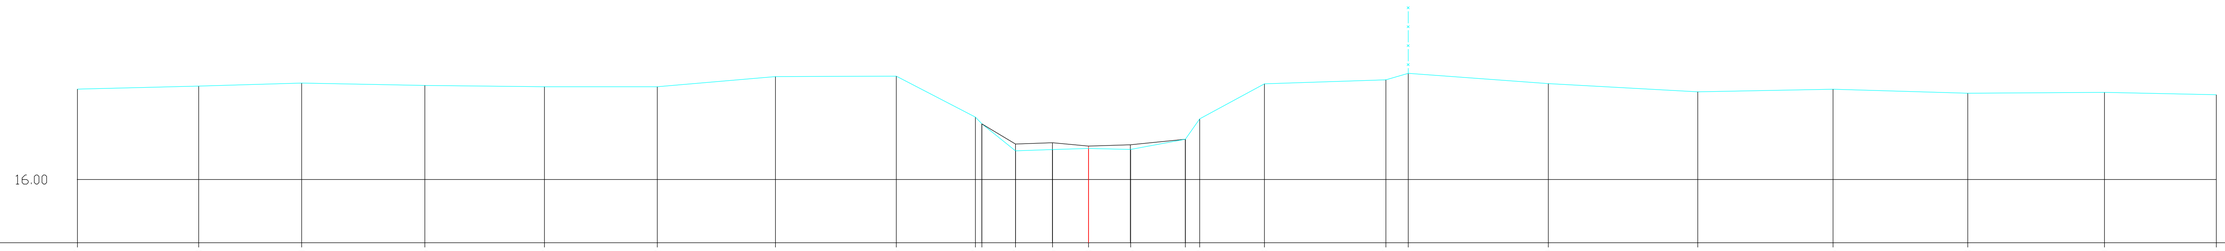

H 1:100/ L 1:100

MATEN TERREIN	17.97	18.03	18.10	18.05	18.02	18.02	18.24	18.25	17.36	17.21	16.62	16.65	16.68	16.66	16.87	17.32	18.08	18.17	18.31	18.09	17.91	17.96	17.88	17.90	17.85	
MATEN SLIBLIJN										17.21	16.77	16.80	16.73	16.76	16.88											
TUSSENAFST. TERREIN		2.64	2.24	2.68	2.60	2.46	2.57	2.63	1.72	0.14	0.73	0.81	0.78	0.92	1.19	0.31	1.41	2.64	0.49	3.05	3.25	2.95	2.93	2.98	2.44	
GECUM. AFST. TERREIN	-22.01	-19.37	-17.13	-14.45	-11.84	-9.39	-6.81	-4.18	-2.46	-2.32	-1.59	-0.78	0.00	0.92	2.11	2.42	3.83	6.47	6.96	10.01	13.26	16.21	19.14	22.11	24.55	

Zwart Water, Dwarsprofiel k18