Molenweg

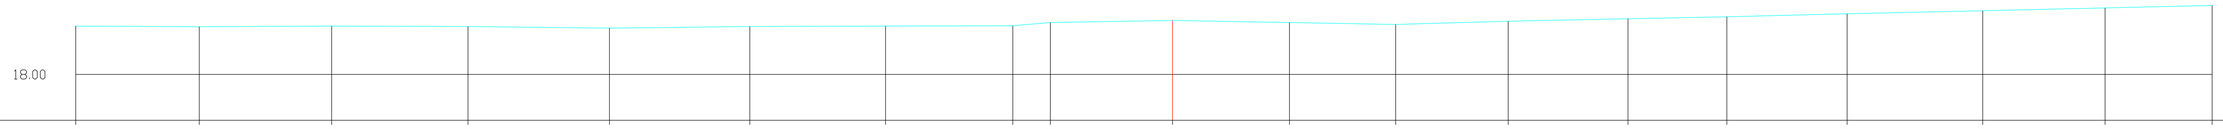

H 1:100/ L 1:100

MATEN TERREIN	19.05	19.04	19.05	19.04	19.01	19.04	19.05	19.06	19.13	19.17	19.13	19.09	19.16	19.21	19.25	19.32	19.38	19.45	19.50	
MATEN SLIBLIJN																				
TUSSENAFST. TERREIN		2.68	2.88	2.96	3.07	3.05	2.95	2.77	0.81	2.66	2.54	2.31	2.44	2.60	2.15	2.61	2.95	2.66	2.33	
GECUM. AFST. TERREIN	0.00	2.68	5.56	8.52	11.59	14.64	17.59	20.35	21.17	23.82	26.36	28.67	31.11	33.71	35.86	38.47	41.42	44.07	46.40	

Zwart Water, Dwarsprofiel k29