

16.00


H 1: 100/ L 1: 100

MATEN TERREIN

MATEN SLIBLIJN

TUSSENAFST. TERREIN

GECUM. AFST. TERREIN

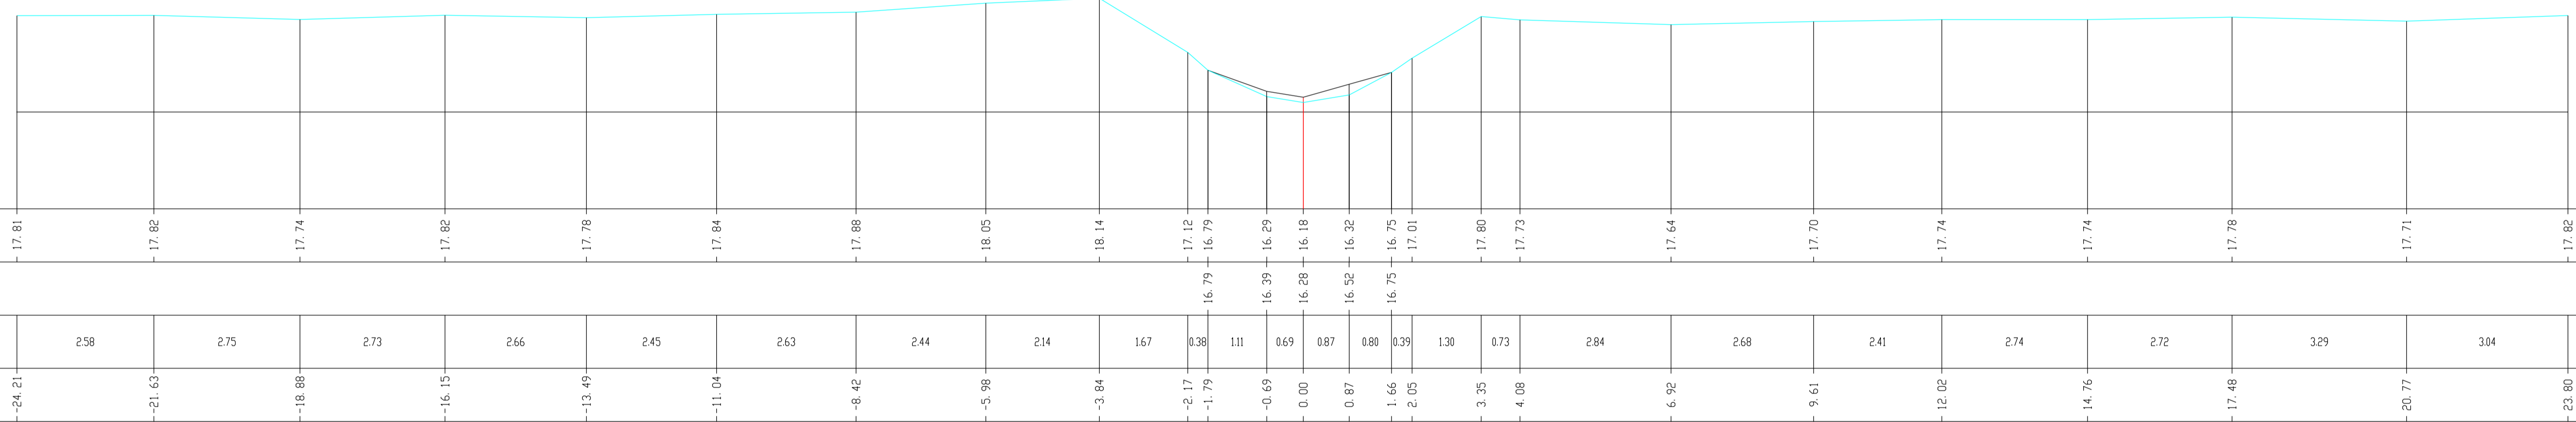

Zwart Water, Dwarsprofiel k04