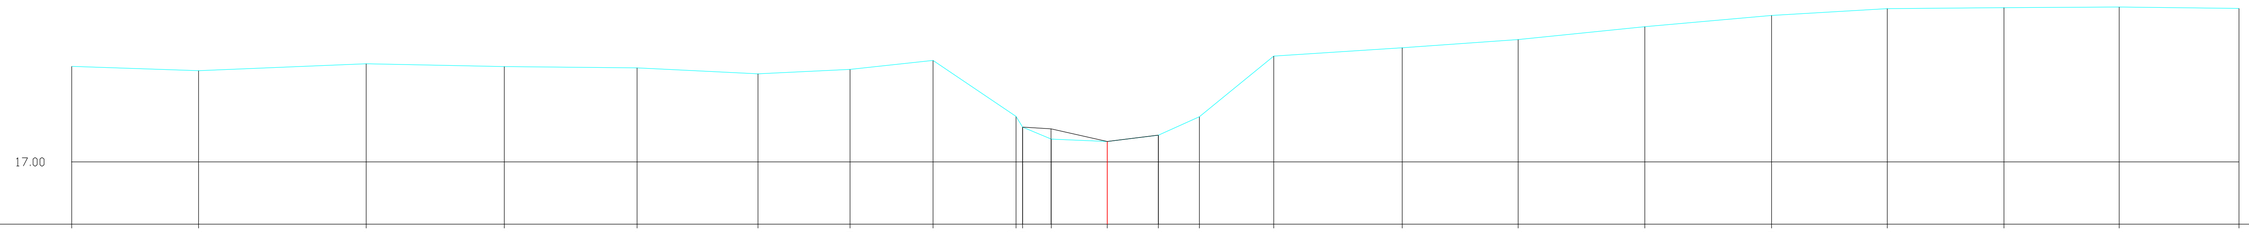

H 1:100/ L 1:100

MATEN TERREIN	19.31	19.21	19.37	19.30	19.27	19.13	19.24	19.45	18.10	17.84	17.55	17.49	17.65	18.09	19.56	19.76	19.96	20.27	20.54	20.71	20.73	20.75	20.71	
MATEN SLIBLIJN									17.84		17.80	17.49	17.65											
TUSSENAFST. TERREIN		3.07	4.05	3.34	3.21	2.92	2.23	2.01	2.01	0.16	0.69	1.35	1.24	0.99	1.80	3.11	2.80	3.06	3.07	2.80	2.82	2.79	2.90	
GECUM. AFST. TERREIN	-25.04	-21.98	-17.92	-14.58	-11.37	-8.45	-6.22	-4.21	-2.21	-2.05	-1.35	0.00	1.24	2.23	4.03	7.14	9.94	13.00	16.07	18.87	21.69	24.48	27.37	

Zwart Water, Dwarsprofiel k51