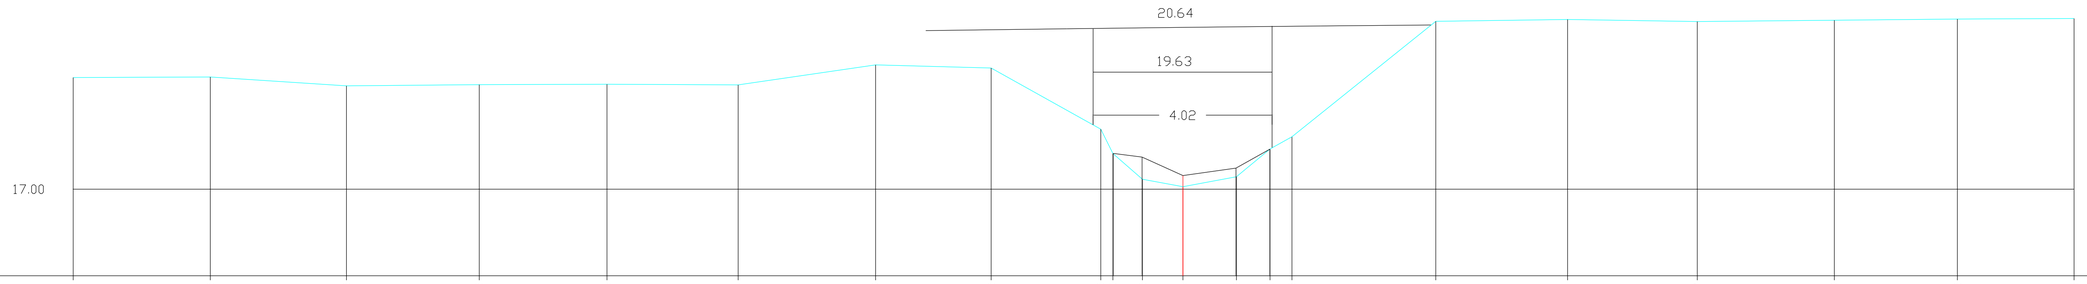


H 1:100/ L 1:100

| | | | | | | | | | | | | | | | | | | | | | | |
|---|---|---|---|---|---|---|---|---|---|---|---|---|---|---|---|---|---|---|---|---|---|---|
| MATEN TERREIN | 19.51 | 19.52 | 19.32 | 19.35 | 19.36 | 19.34 | 19.79 | 19.72 | 18.35 | 17.80 | 17.22 | 17.06 | 17.28 | 17.90 | 18.18 | 20.77 | 20.81 | 20.77 | 20.79 | 20.82 | 20.83 | |
| MATEN SLIBLIJN | | | | | | | | | 17.80 | | 17.72 | 17.31 | 17.47 | 17.90 | | | | | | | | |
| TUSSENAFST. TERREIN | | 3.08 | 3.06 | 2.99 | 2.87 | 2.95 | 3.09 | 2.60 | 2.46 | 0.27 | 0.66 | 0.91 | 1.20 | 0.75 | 0.49 | 3.23 | 2.96 | 2.91 | 3.08 | 2.77 | 2.62 | |
| GECUM. AFST. TERREIN | -24.94 | -21.86 | -18.80 | -15.81 | -12.94 | -10.00 | -6.91 | -4.31 | -1.85 | -1.58 | -0.91 | 0.00 | 1.20 | 1.96 | 2.45 | 5.68 | 8.64 | 11.56 | 14.64 | 17.40 | 20.02 | |

Zwart Water, Dwarsprofiel k53