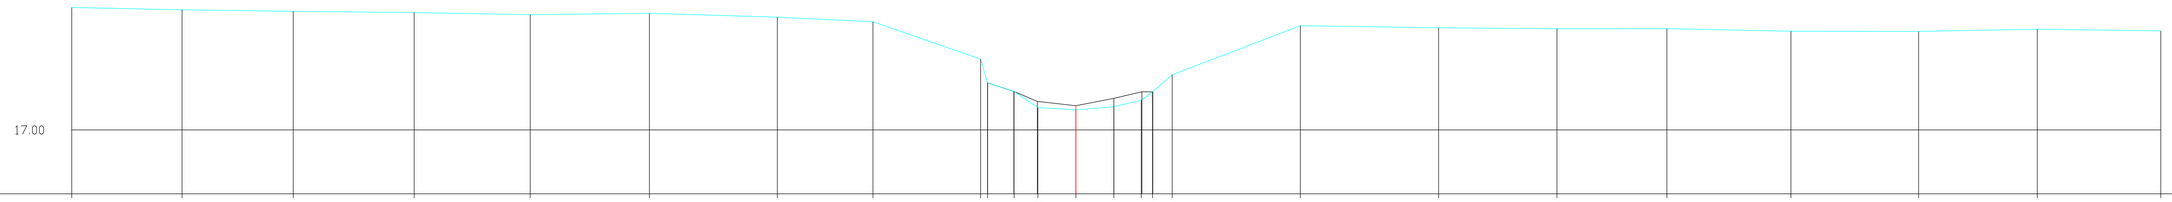

H 1:100/ L 1:100

MATEN TERREIN	19.92	19.86	19.83	19.80	19.75	19.78	19.69	19.58	18.69	18.13	17.92	17.54	17.48	17.55	17.71	17.91	18.31	19.48	19.43	19.41	19.42	19.35	19.35	19.40	19.36	
MATEN SLIBLIJN									18.13		17.92	17.68	17.58	17.75	17.91	17.91										
TUSSENAFST. TERREIN		2.63	2.65	2.88	2.76	2.84	3.05	2.28	2.57	0.17	0.63	0.57	0.91	0.91	0.65	0.27	0.47	3.06	3.30	2.82	2.62	2.96	3.04	2.83	2.94	
GECUM. AFST. TERREIN	-23.93	-21.30	-18.65	-15.77	-13.01	-10.16	-7.12	-4.84	-2.27	-2.10	-1.47	-0.91	0.00	0.91	1.56	1.83	2.29	5.35	8.65	11.47	14.08	17.04	20.08	22.91	25.86	

Zwart Water, Dwarsprofiel k70