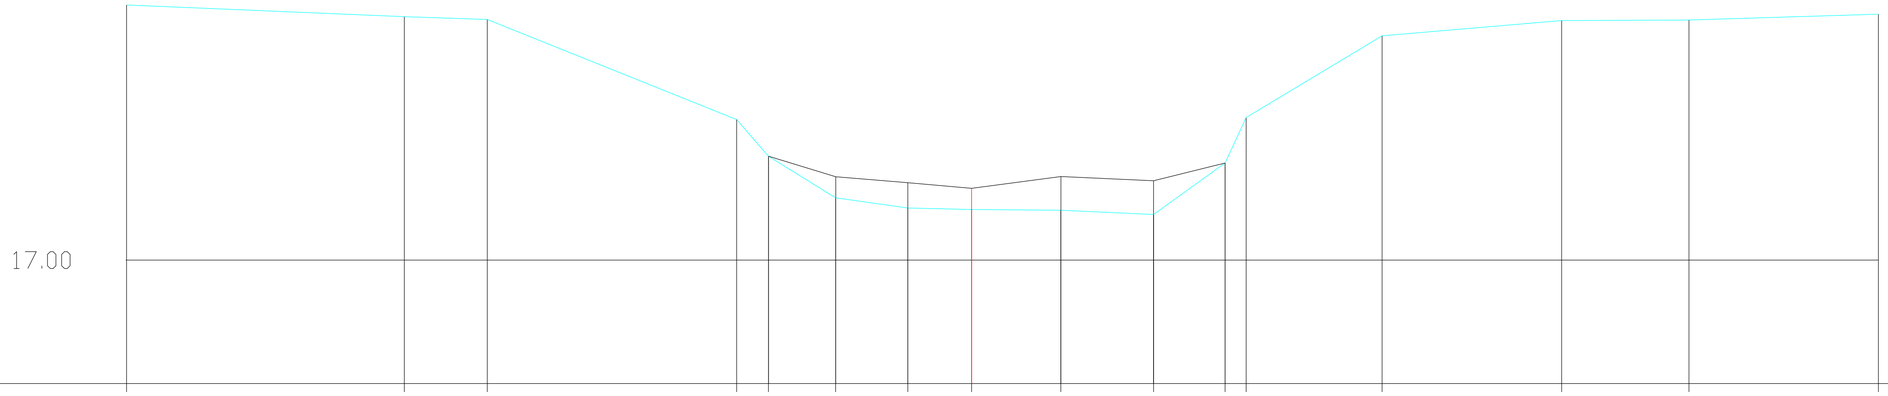

H 1:100/ L 1:100

MATEN TERREIN	20.02	19.88	19.85	18.66	18.23	17.74	17.62	17.60	17.59	17.54	18.15	18.69	19.65	19.83	19.84	19.91
MATEN SLIBLIJN					18.23	17.99	17.92	17.85	17.99	17.94	18.15					
TUSSENAFST. TERREIN	3.29	0.98	2.95	0.38	0.80	0.85	0.76	1.06	1.10	0.85	0.25	1.61	2.13	1.51	2.24	
GECUM. AFST. TERREIN	-10.00	-6.72	-5.73	-2.78	-2.41	-1.61	-0.76	0.00	1.06	2.15	3.00	3.25	4.86	6.99	8.49	10.74

Zwart Water, Dwarsprofiel k79