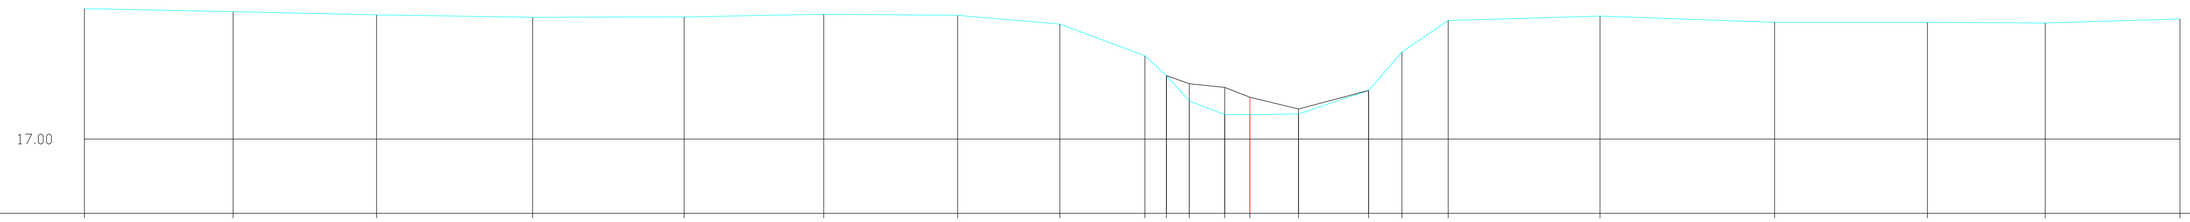

H 1:100/ L 1:100

MATEN TERREIN	19.64	19.58	19.52	19.47	19.48	19.53	19.51	19.33	18.69	18.29	17.77	17.50	17.50	17.51	17.99	18.77	19.40	19.49	19.36	19.36	19.35	19.43		
MATEN SLIBLIJN										18.29	18.12	18.05	17.85	17.61	17.99									
TUSSENAFST. TERREIN		3.01	2.91	3.16	3.07	2.83	2.71	2.07	1.72	0.44	0.46	0.72	0.51	0.99	1.42	0.68	0.94	3.08	3.54	3.10	2.39	2.73		
GECUM. AFST. TERREIN	-23.62	-20.61	-17.70	-14.54	-11.47	-8.64	-5.92	-3.85	-2.13	-1.69	-1.23	-0.51	0.00	0.99	2.41	3.08	4.02	7.10	10.64	13.73	16.12	18.85		

Zwart Water, Dwarsprofiel k80