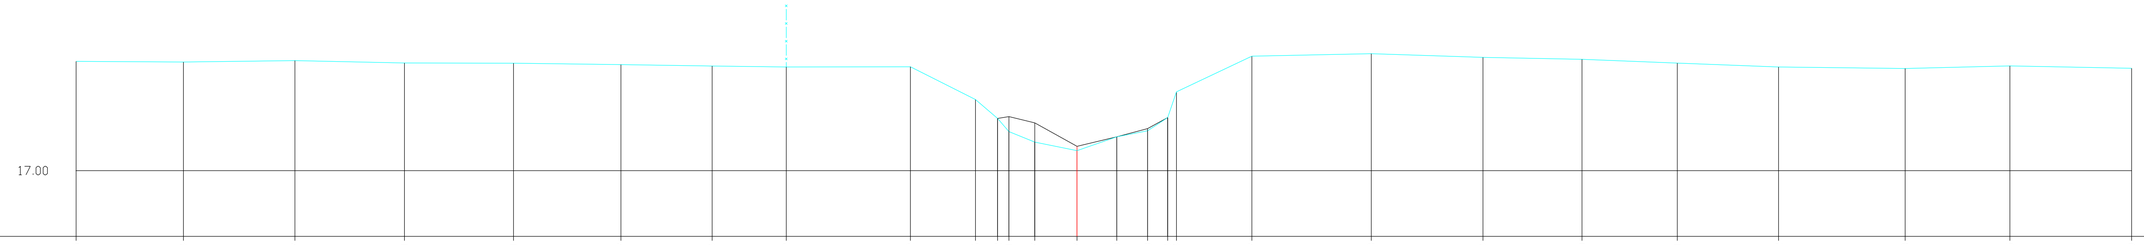

H 1:100/ L 1:100

MATEN TERREIN	19.55	19.54	19.57	19.51	19.51	19.47	19.44	19.42	19.42	18.66	18.22	17.91	17.67	17.47	17.79	17.93	18.24	18.84	19.67	19.73	19.64	19.60	19.51	19.42	19.38	19.45	19.39
MATEN SLIBLIJN											18.22	18.26	18.12	17.57	17.79	17.98	18.24										
TUSSENAFST. TERREIN		2.50	2.60	2.56	2.55	2.51	2.13	1.73	2.90	1.52	0.52	0.27	0.60	0.99	0.93	0.72	0.47	0.20	1.76	2.79	2.61	2.31	2.23	2.36	2.96	2.44	2.84
GECUM. AFST. TERREIN	-23.37	-20.86	-18.26	-15.70	-13.16	-10.65	-8.52	-6.79	-3.89	-2.37	-1.86	-1.59	-0.99	0.00	0.93	1.65	2.12	2.32	4.08	6.87	9.48	11.79	14.01	16.38	19.33	21.78	24.62

Zwart Water, Dwarsprofiel k82