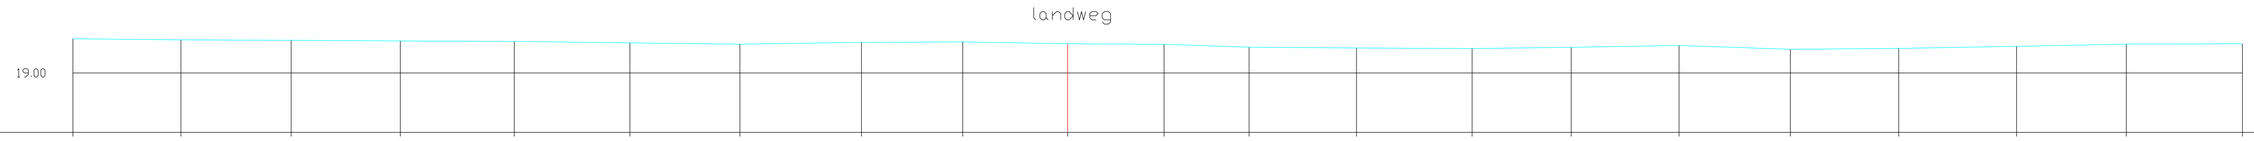

H 1:100/ L 1:100

MATEN TERREIN	19.82	19.80	19.78	19.77	19.76	19.72	19.69	19.74	19.75	19.70	19.69	19.62	19.60	19.59	19.62	19.66	19.57	19.59	19.64	19.70	19.70	
MATEN SLIBLIJN																						
TUSSENAFST. TERREIN		2.60	2.65	2.63	2.74	2.78	2.65	2.93	2.44	2.52	2.32	2.05	2.58	2.78	2.38	2.60	2.68	2.61	2.84	2.64	2.80	
GECUM. AFST. TERREIN	0.00	2.60	5.25	7.88	10.62	13.40	16.05	18.97	21.41	23.93	26.25	28.30	30.88	33.66	36.05	38.64	41.32	43.93	46.76	49.40	52.20	

Zwart Water, Dwarsprofiel k84