DP60

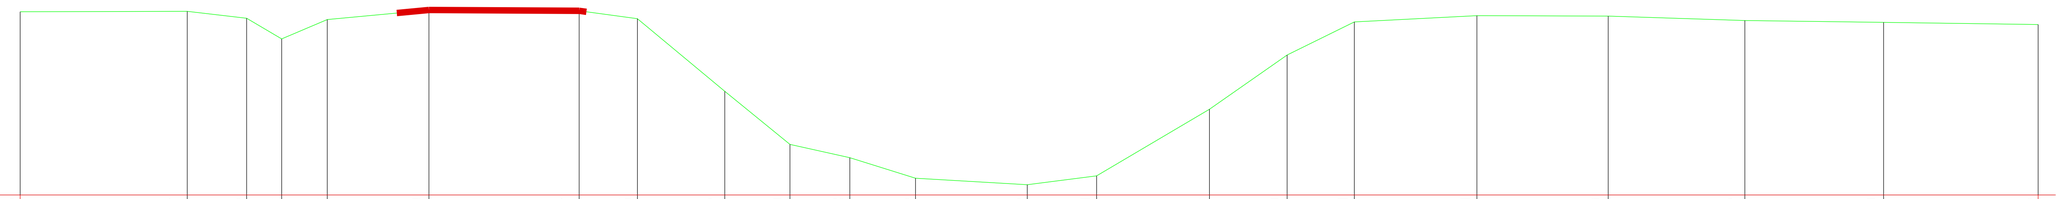

SCHALEN
Hoogte : 1/100
Lengte : 1/100
0.00m T.A.W.

HOOGTE TERREIN	2.86	2.87	2.76	2.44	2.74	2.89	2.87	2.75	1.62	0.79	0.58	0.26	0.16	0.30	1.34	2.19	2.70	2.80	2.79	2.72	2.69	2.66
TUSSENAFSTANDEN TERREIN		2.61	0.93	0.55	0.71	1.59	2.35	0.91	1.36	1.02	0.93	1.03	1.74	1.08	1.76	1.21	1.05	1.91	2.05	2.13	2.17	2.41
GEKUMULEERDE AFST. TERREIN	2.36	4.97	5.90	6.45	7.16	8.75	11.09	12.00	13.36	14.38	15.32	16.34	18.09	19.17	20.93	22.14	23.19	25.11	27.16	29.29	31.45	33.87