



DIGITALE ATLAS

van de gerangschikte en onbevaarbare waterlopen
en grachten van algemeen belang

Provincie Antwerpen
Departement Leefmilieu - Dienst Integraal Waterbeleid
Koningin Elisabethlei 22
2018 Antwerpen

T 03 240 64 61


diw@provincieantwerpen.be
www.provincieantwerpen.be

Laarse Beek

A.3.07
3432

Dwarsprofiel_340

OPGEMETEN IN:	2001
---------------	------

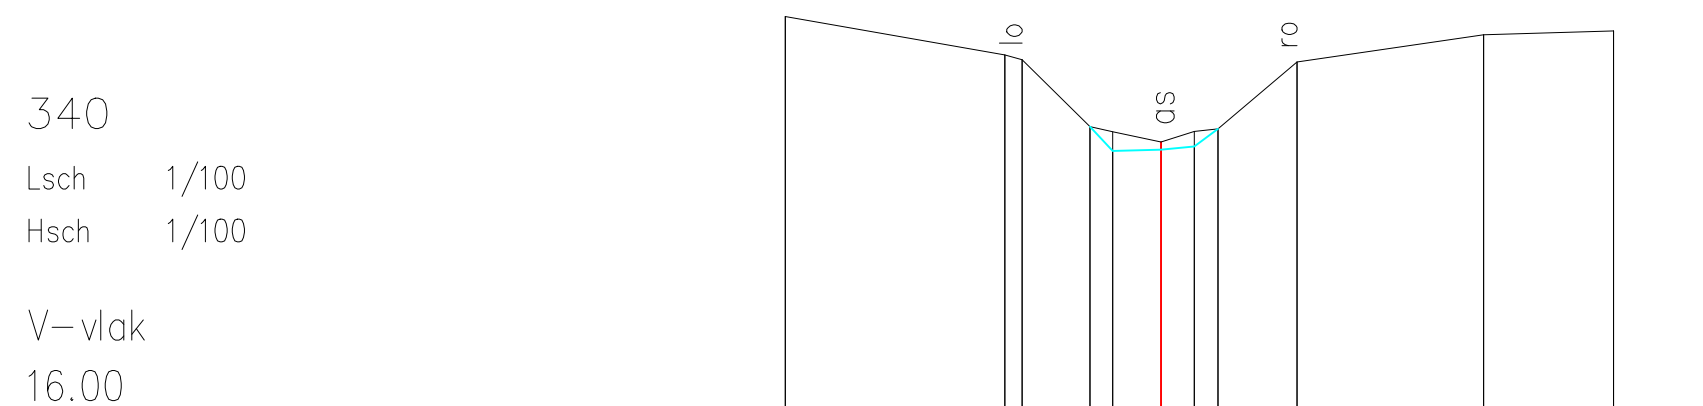

Slibbodem	21.18	20.67	20.61	19.72	19.72	19.66	19.52	19.66	19.69	20.58	20.94	20.99
Vaste bodem				19.72	19.40		19.42	19.46				
Tussenafstand		2.90	0.23	0.90	0.30	0.64	0.44	0.44	0.31	1.05	2.47	1.72
Samengestelde afstand	-4.97	-2.07	-1.84	-0.94	-0.64	0.00	0.44	0.75		1.80	4.27	5.99