



DIGITALE ATLAS

van de gerangschikte en onbevaarbare waterlopen
en grachten van algemeen belang

Provincie Antwerpen
Departement Leefmilieu - Dienst Integraal Waterbeleid
Koningin Elisabethlei 22
2018 Antwerpen

T 03 240 64 61

diw@provincieantwerpen.be
www.provincieantwerpen.be

Kleinebeek


A.3.21
3762

DWARSPROFIEL 105

OPGEMETEN IN: 2004

DWARSPROFIEL 105

Km 4266.47m
Hsch 1/100
Lsch 1/100
Vlak 8.00 T.A.W.

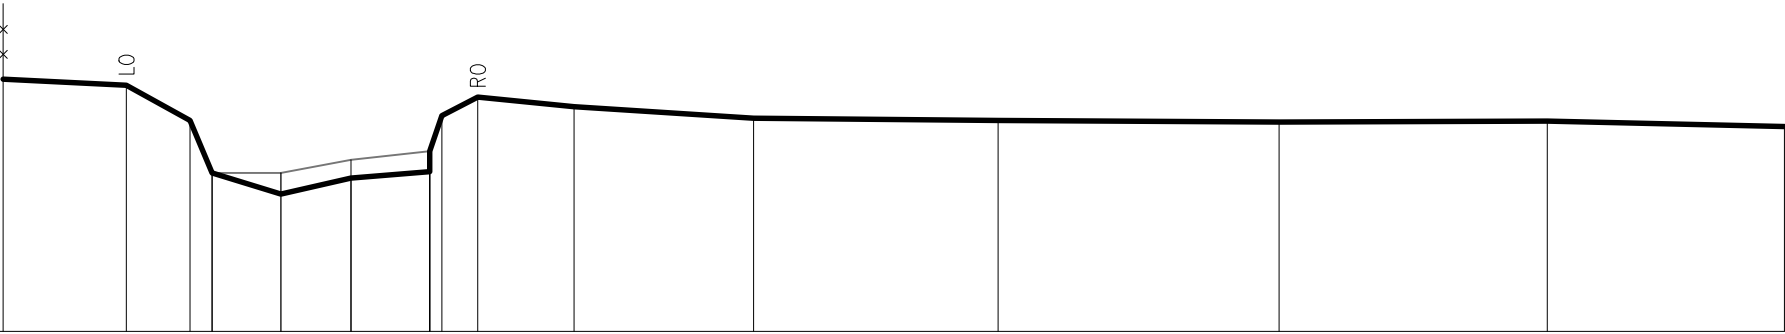

BEST. HOOGTE	11.34		11.26	10.79	10.09	9.82	10.03	10.38	10.11	10.97	10.82	10.79	10.77	10.78	10.71
SLIB				10.09	10.10	10.27	10.38	10.11	10.97						
KUMULAFSTAND	-3.67	-2.04	-1.20	-0.91	0.00	0.93	1.97	2.13	3.88	6.25	9.49	13.20	16.75	19.89	
TUSSENAFSTAND		1.63	0.84	0.30	0.91	0.93	1.04	0.16	1.27	2.37	3.24	3.72	3.55	3.14	