



Provincie Antwerpen

DIGITALE ATLAS

van de gerangschikte en onbevaarbare waterlopen en grachten van algemeen belang

Provincie Antwerpen
Departement Leefmilieu - Dienst Integraal Waterbeleid
Koningin Elisabethlei 22
2018 Antwerpen

T 03 240 64 61

diw@provincieantwerpen.be
www.provincieantwerpen.be

Kleinebeek


A.3.21
3762

DWARSPROFIEL 106

OPGEMETEN IN: 2004

DWARSPROFIEL 106

Km 4309.33m
Hsch 1/100
Lsch 1/100
Vvlak 8.00 T.A.W.

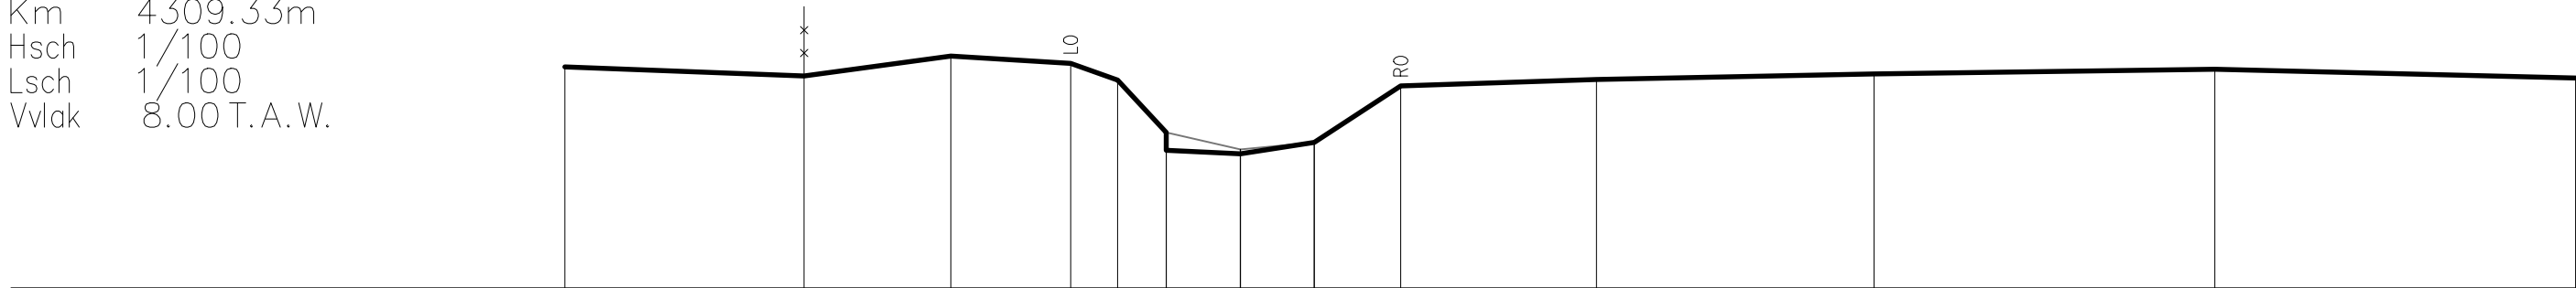

BEST. HOOGTE	11.20	11.07	11.35	11.25	11.01	10.25	9.99	9.94	10.11	10.92	11.01	11.09	11.16	11.04
SLIB						10.25	10.00	10.11						
KUMULAFSTAND	-9.76	-6.30	-4.18	-2.45	-1.77	-1.07	0.00	1.07	2.32	5.14	9.15	14.08	19.28	
TUSSENAFSTAND		3.46	2.12	1.73	0.68	0.70	1.07	1.07	1.25	2.83	4.01	4.93	5.21	