



DIGITALE ATLAS

van de gerangschikte en onbevaarbare waterlopen
en grachten van algemeen belang

Provincie Antwerpen
Departement Leefmilieu - Dienst Integraal Waterbeleid
Koningin Elisabethlei 22
2018 Antwerpen

T 03 240 64 61

diw@provincieantwerpen.be
www.provincieantwerpen.be

Kleinebeek


A.3.21
3762

DWARSPROFIEL 11

OPGEMETEN IN: 2004

DWARSPROFIEL 11

Km 495.75m
Hsch 1/100
Lsch 1/100
Vvlak 5.00 T.A.W.

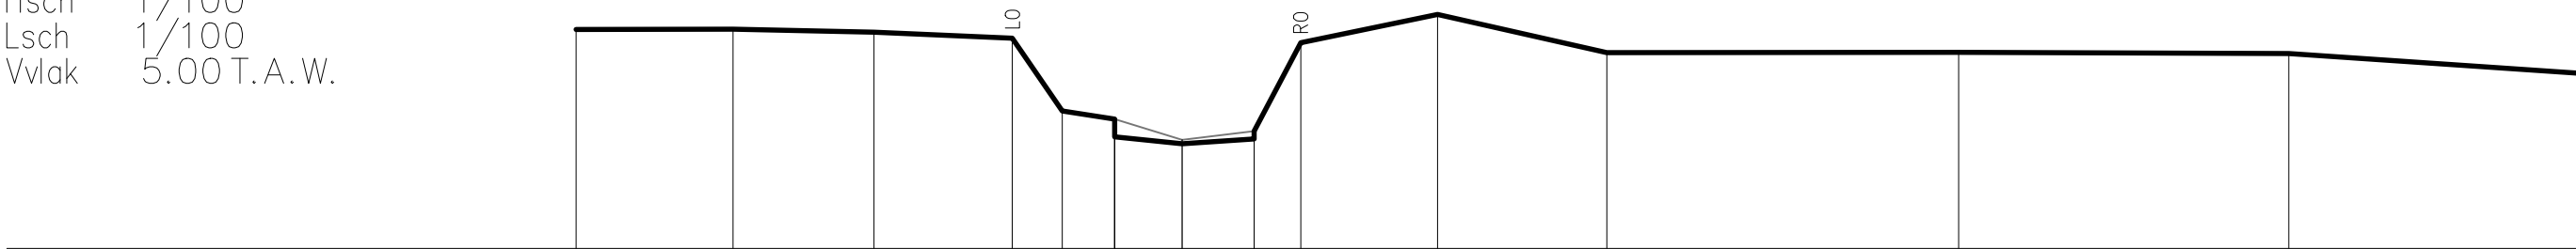

BEST. HOOGTE	8.08	8.09	8.04	7.96	6.94	6.82	6.57	6.48	6.54	6.65	7.89	8.30	7.76	7.76	7.75	7.47
SLIB						6.82	6.53		6.65							
KUMULAFSTAND	-8.52	-6.31	-4.33	-2.39	-1.68	-0.95	0.00	1.01	1.67	3.59	5.97	10.91	15.55	19.60		
TUSSENAFSTAND		2.20	1.98	1.94	0.70	0.73	0.95	1.01	0.66	1.92	2.38	4.94	4.64	4.05		