



DIGITALE ATLAS

van de gerangschikte en onbevaarbare waterlopen
en grachten van algemeen belang

Provincie Antwerpen
Departement Leefmilieu - Dienst Integraal Waterbeleid
Koningin Elisabethlei 22
2018 Antwerpen

T 03 240 64 61

diw@provincieantwerpen.be
www.provincieantwerpen.be

Kleinebeek


A.3.21
3762

DWARSPROFIEL 110

OPGEMETEN IN: 2004

DWARSPROFIEL 110

Km 132.49m
Hsch 1/100
Lsch 1/100
Vvlak 9.00 T.A.W.

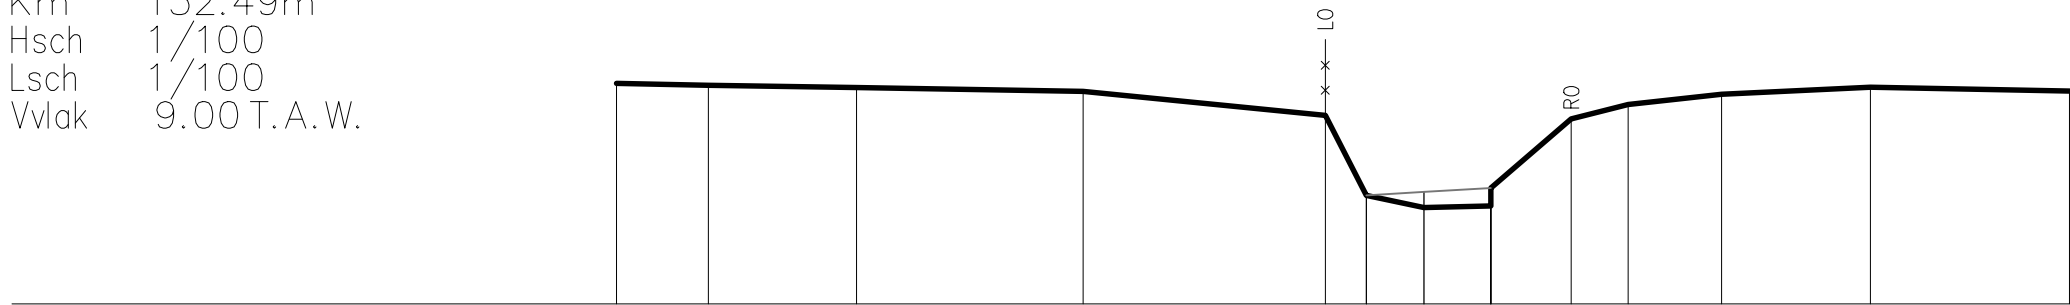

BEST. HOOGTE	11.92	11.89	11.86	11.81	11.50	10.44	10.27	10.50	11.45	11.64	11.77	11.87	11.82
SLIB					10.44	10.48	10.53						
KUMULAFSTAND	-10.68	-9.47	-7.51	-4.51	-1.31	-0.76	0.00	0.88	1.95	2.70	3.94	5.91	8.54
TUSSENAFSTAND	1.21	1.96	3.00	3.20	0.54	0.76	0.88	1.06	0.75	1.24	1.97	2.63	