



Provincie Antwerpen

DIGITALE ATLAS

van de gerangschikte en onbevaarbare waterlopen en grachten van algemeen belang

Provincie Antwerpen
Departement Leefmilieu - Dienst Integraal Waterbeleid
Koningin Elisabethlei 22
2018 Antwerpen

T 03 240 64 61

diw@provincieantwerpen.be
www.provincieantwerpen.be

Kleinebeek


A.3.21
3762

DWARSPROFIEL 113

OPGEMETEN IN: 2004

DWARSPROFIEL 113

Km 224.64m
Hsch 1/100
Lsch 1/100
Vvlak 9.00 T.A.W.

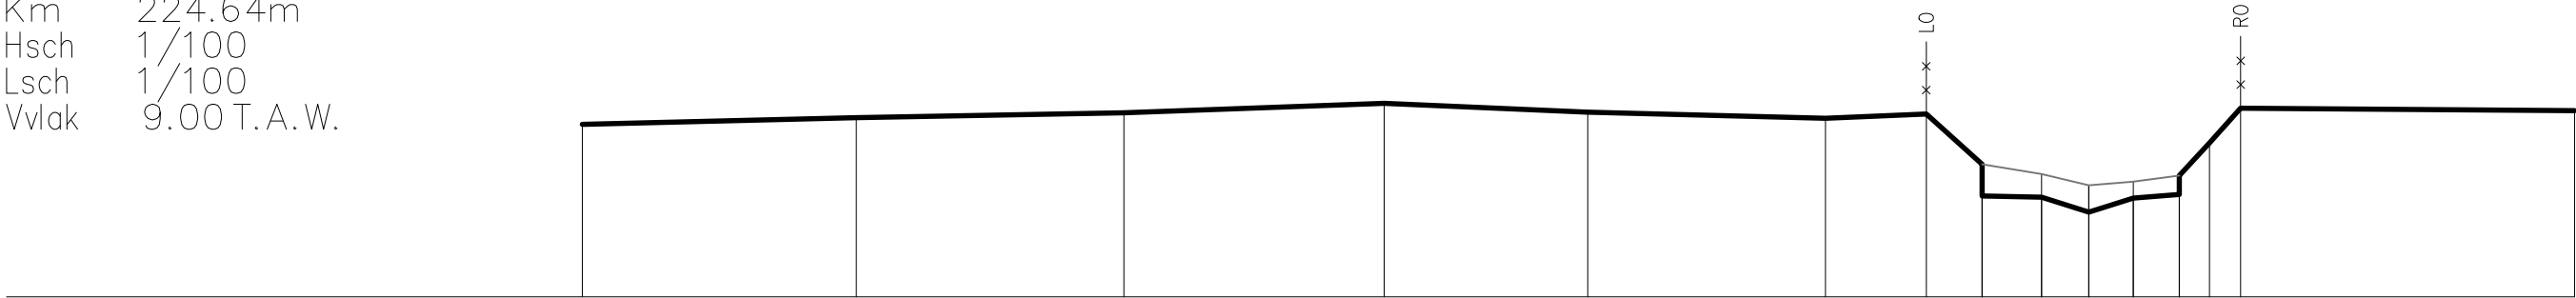

BEST. HOOGTE	11.39	11.49	11.56	11.69	11.56	11.48	11.54	10.84	10.40	10.38	10.17	10.37	10.42	10.68	11.13	11.62	11.59
SLIB								10.84	10.70	10.55	10.60	10.68					
KUMULAFSTAND	-20.92	-17.12	-13.40	-9.79	-6.96	-3.66	-2.26	-1.48	-0.66	0.00	0.62	1.26	1.68	2.11			
TUSSENAFSTAND		3.80	3.72	3.61	2.83	3.30	1.40	0.78	0.83	0.66	0.62	0.64	0.42	0.43		4.64	