



Provincie
Antwerpen

DIGITALE ATLAS

van de gerangschikte en onbevaarbare waterlopen
en grachten van algemeen belang

Provincie Antwerpen
Departement Leefmilieu - Dienst Integraal Waterbeleid
Koningin Elisabethlei 22
2018 Antwerpen

T 03 240 64 61

diw@provincieantwerpen.be
www.provincieantwerpen.be

Kleinebeek


A.3.21
3762

DWARSPROFIEL 128

OPGEMETEN IN: 2004

DWARSPROFIEL 128

Km 566.53m
Hsch 1/100
Lsch 1/100
Vvlak 9.00 T.A.W.

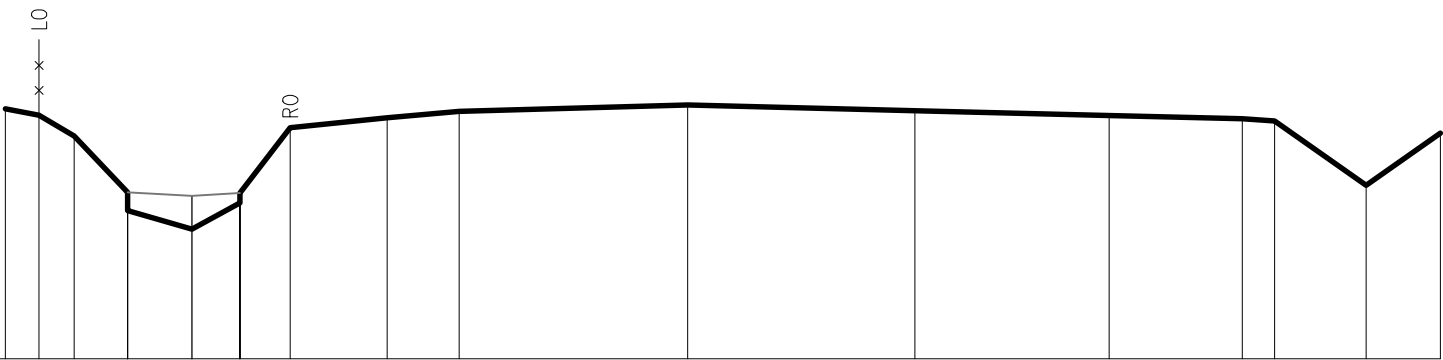

BEST. HOOGTE	12.31	12.22	11.94	11.20	10.96	10.71	11.06	11.19	12.05	12.19	12.27	12.36	12.28	12.22	12.17	12.14	11.29	11.98
SLIB				11.20	11.15	11.19												
KUMULAFSTAND	-2.47	-2.02	-1.56	-0.85	0.00	0.63	1.30	2.58	3.53	6.55	9.56	12.13	13.89	14.32	15.53	16.51		
TUSSENAFSTAND	0.45	0.47	0.71	0.85	0.63	0.66	1.28	0.95	3.02	3.01	2.57	1.76	0.43	1.21	0.98			