



# Provincie Antwerpen

## DIGITALE ATLAS

van de gerangschikte en onbevaarbare waterlopen en grachten van algemeen belang

Provincie Antwerpen  
Departement Leefmilieu - Dienst Integraal Waterbeleid  
Koningin Elisabethlei 22  
2018 Antwerpen

T 03 240 64 61

diw@provincieantwerpen.be  
www.provincieantwerpen.be

Kleinebeek


A.3.21  
3762

DWARSPROFIEL 138

OPGEMETEN IN: 2004

KUNSTWERK 140  
DWARSPROFIEL 138

Km 801.94m  
Hsch 1/100  
Lsch 1/100  
Vvlak 10.00 A.W.

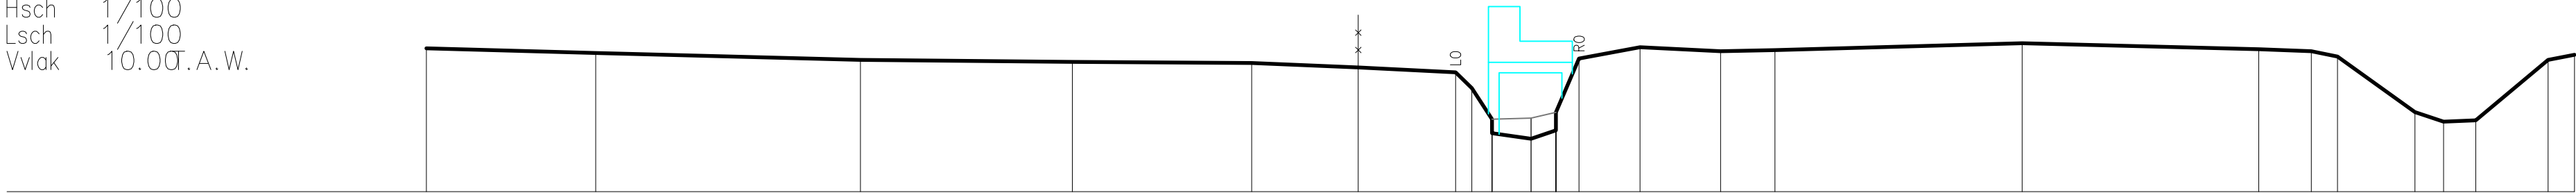

|               |        
|---------------|--------|--------|--------|-------|-------|-------|-------|-------|-------|-------|-------|-------|-------|-------|-------|-------|-------|-------|-------|-------|-------|-------|-------|-------|-------|-------|
| BEST. HOOGTE  | 12.73  | 12.64  | 12.51  | 12.47 | 12.45 | 12.37 | 12.27 | 11.97 | 11.38 | 11.11 | 11.01 | 11.17 | 11.51 | 12.54 | 12.75 | 12.68 | 12.70 | 12.83 | 12.72 | 12.68 | 12.57 | 11.52 | 11.34 | 11.36 | 12.51 | 12.61 |
| SLIB          |        |        |        |       |       |       | -1.44 | -1.13 | 11.38 | 11.40 | 11.51 |       |       |       |       |       |       |       |       |       |       |       |       |       |       |       |
| KUMULAFSTAND  | -21.07 | -17.84 | -12.79 | -8.75 | -5.33 | -3.30 | -1.44 | -1.13 | -0.74 | 0.00  | 0.47  | 0.92  | 2.08  | 3.62  | 4.65  |       |       | 9.37  | 13.88 | 14.88 | 15.38 | 16.86 | 17.41 | 18.02 | 19.40 | 19.91 |
| TUSSENAFSTAND | 3.23   | 5.05   | 4.04   | 3.42  | 2.03  | 1.86  | 0.31  | 0.38  | 0.74  | 0.44  | 1.16  | 1.54  | 1.03  | 4.72  | 4.51  | 1.00  | 0.50  | 1.48  | 0.55  | 0.61  | 1.38  | 0.50  |       |       |       |       |