



Provincie
Antwerpen

DIGITALE ATLAS

van de gerangschikte en onbevaarbare waterlopen
en grachten van algemeen belang

Provincie Antwerpen
Departement Leefmilieu - Dienst Integraal Waterbeleid
Koningin Elisabethlei 22
2018 Antwerpen

T 03 240 64 61

diw@provincieantwerpen.be
www.provincieantwerpen.be

Kleinebeek


A.3.21
3762

DWARSPROFIEL 172

OPGEMETEN IN: 2004

DWARSPROFIEL 172

Km 2847.34m
Hsch 1/100
Lsch 1/100
Vvlak 13.00 A.W.

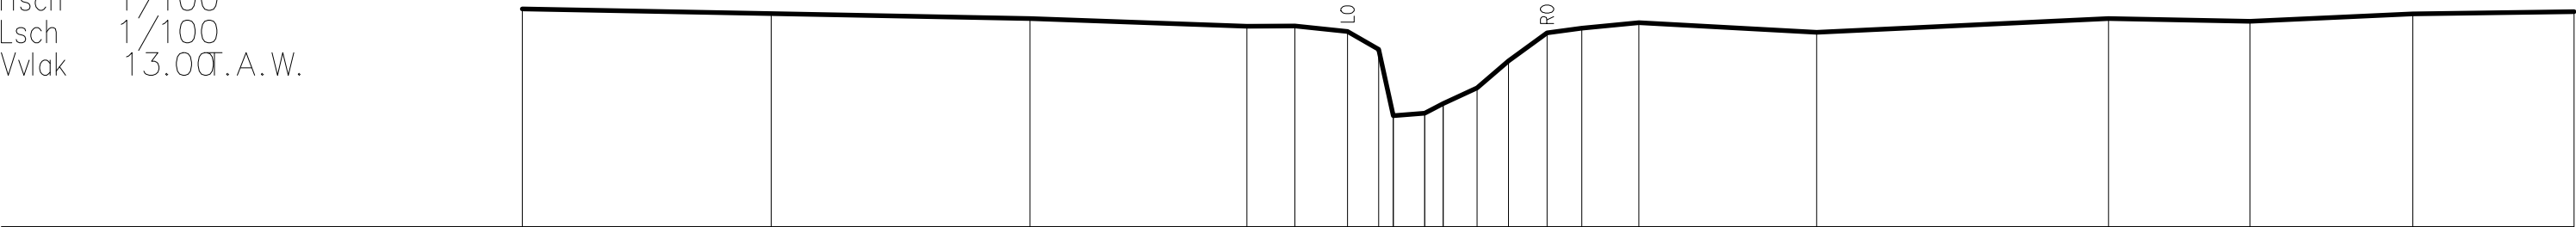

BEST. HOOGTE	16.35	16.28	16.20	16.08	16.08	16.00	15.72	14.70	14.74	14.89	15.13	15.55	15.98	16.05	16.13	15.99	16.20	16.16	16.27	16.31
SLIB	geen slib																			
KUMULAFSTAND	-13.86	-10.04	-6.06	-2.73	-1.99	-1.19	-0.71	-0.48	0.00	0.28	0.80	1.29	1.88	2.41	3.29	6.02	10.50	12.67	15.17	17.65
TUSSENAFSTAND		3.82	3.97	3.33	0.74	0.81	0.48	0.48	0.28	0.52	0.49	0.59	0.53	0.88	2.73	6.02	4.48	2.17	2.50	2.48