



Provincie Antwerpen

DIGITALE ATLAS

van de gerangschikte en onbevaarbare waterlopen en grachten van algemeen belang

Provincie Antwerpen
Departement Leefmilieu - Dienst Integraal Waterbeleid
Koningin Elisabethlei 22
2018 Antwerpen

T 03 240 64 61

diw@provincieantwerpen.be
www.provincieantwerpen.be

Kleinebeek


A.3.21
3762

DWARSPROFIEL 176

OPGEMETEN IN: 2004

KUNSTWERK 320
DWARSPROFIEL 176

Km 2907.15m
Hsch 1/100
Lsch 1/100
Vvlak 13.00 A.W.

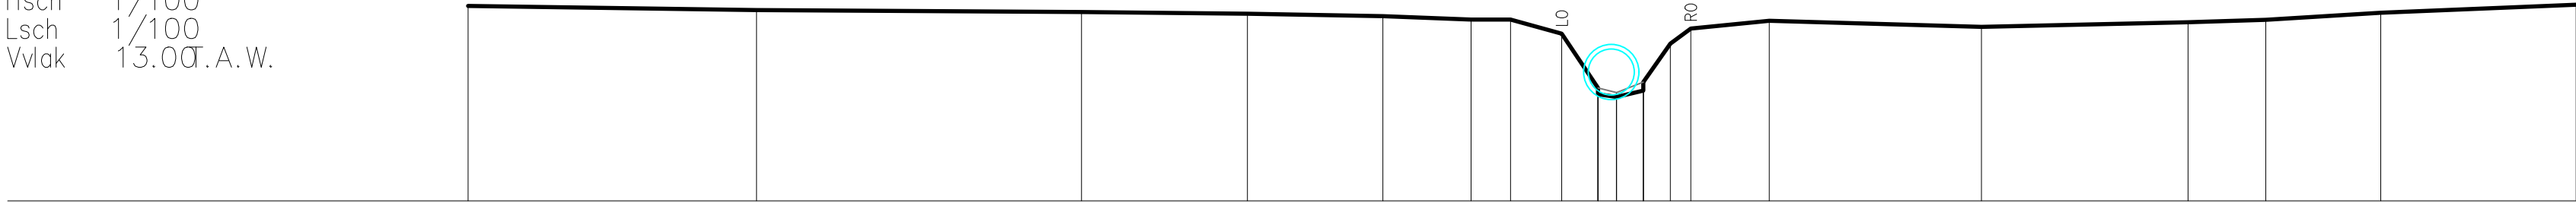

BEST. HOOGTE	16.39	16.32	16.29	16.26	16.22	16.15	16.15	15.91	14.97	14.85	14.81	14.92	15.07	15.74	16.00	16.13	16.03	16.11	16.15	16.27	16.41
SLIB									14.97	14.85	14.81	14.92	15.07	15.74	16.00	16.13	16.03	16.11	16.15	16.27	16.41
KUMULAFSTAND	-19.95	-14.94	-9.30	-6.41	-4.06	-2.52	-1.84	-0.95	-0.32	0.00	0.47	0.93	1.29	2.66	6.34	9.93	11.28	13.28			
TUSSENAFSTAND		5.01	5.65	2.88	2.35	1.54	0.68	0.89	0.63	0.32	0.47	0.36	1.36	3.69	3.59	1.35	2.00	3.39			