



DIGITALE ATLAS

van de gerangschikte en onbevaarbare waterlopen
en grachten van algemeen belang

Provincie Antwerpen
Departement Leefmilieu - Dienst Integraal Waterbeleid
Koningin Elisabethlei 22
2018 Antwerpen

T 03 240 64 61

diw@provincieantwerpen.be
www.provincieantwerpen.be

Kleinebeek


A.3.21
3762

DWARSPROFIEL 18

OPGEMETEN IN: 2004

DWARSPROFIEL 18

Km 761.39m
Hsch 1/100
Lsch 1/100
Vvlak 5.00 T.A.W.

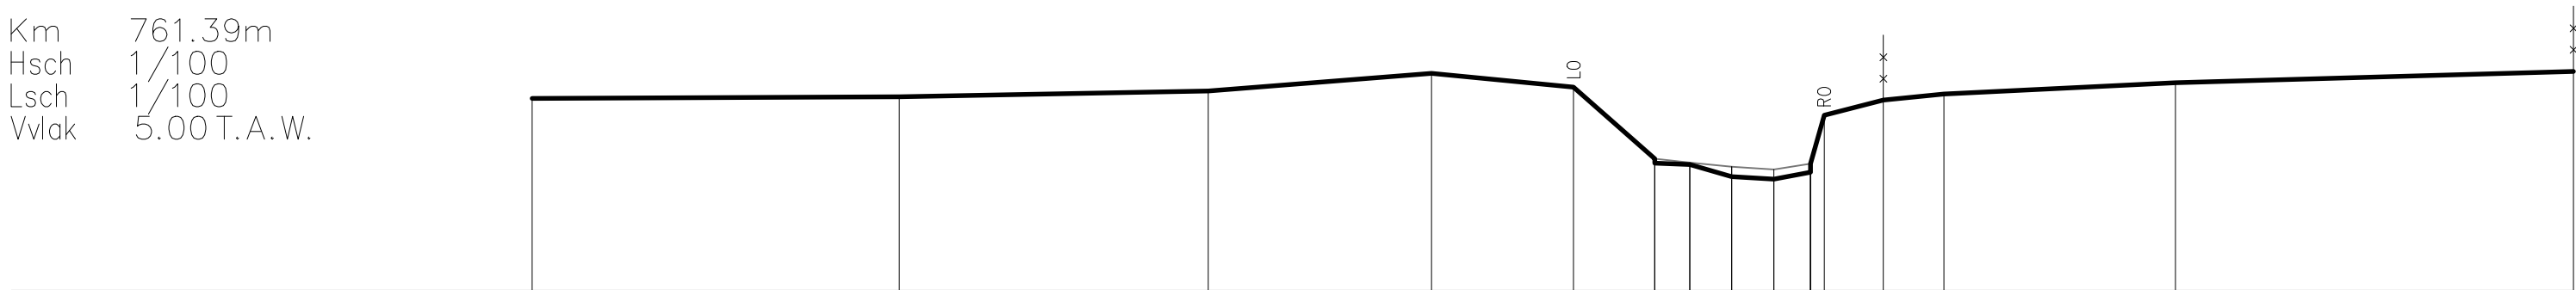

BEST. HOOGTE	7.95	7.98	8.07	8.34	8.12	7.02	6.96	6.94	6.75	6.71	6.88	7.69	7.92	8.02	8.19	8.37
SLIB						7.02	6.96	6.94	6.90	6.86	6.95					
KUMULAFSTAND	-18.42	-12.78	-8.04	-4.61	-2.43	-1.18	-0.64	0.00	0.65	1.21	1.42	2.33	3.26		6.81	12.93
TUSSENAFSTAND		5.64	4.74	3.43	2.18	1.25	0.54	0.64	0.65	0.56	0.21	0.91	0.93	3.55		6.12