



DIGITALE ATLAS

van de gerangschikte en onbevaarbare waterlopen
en grachten van algemeen belang

Provincie Antwerpen
Departement Leefmilieu - Dienst Integraal Waterbeleid
Koningin Elisabethlei 22
2018 Antwerpen

T 03 240 64 61

diw@provincieantwerpen.be
www.provincieantwerpen.be

Kleinebeek


A.3.21
3762

DWARSPROFIEL 186

OPGEMETEN IN: 2004

KUNSTWERK 370
DWARSPROFIEL 186

Km 3069.94m
Hsch 1/100
Lsch 1/100
Vvlak 13.00 A.W.

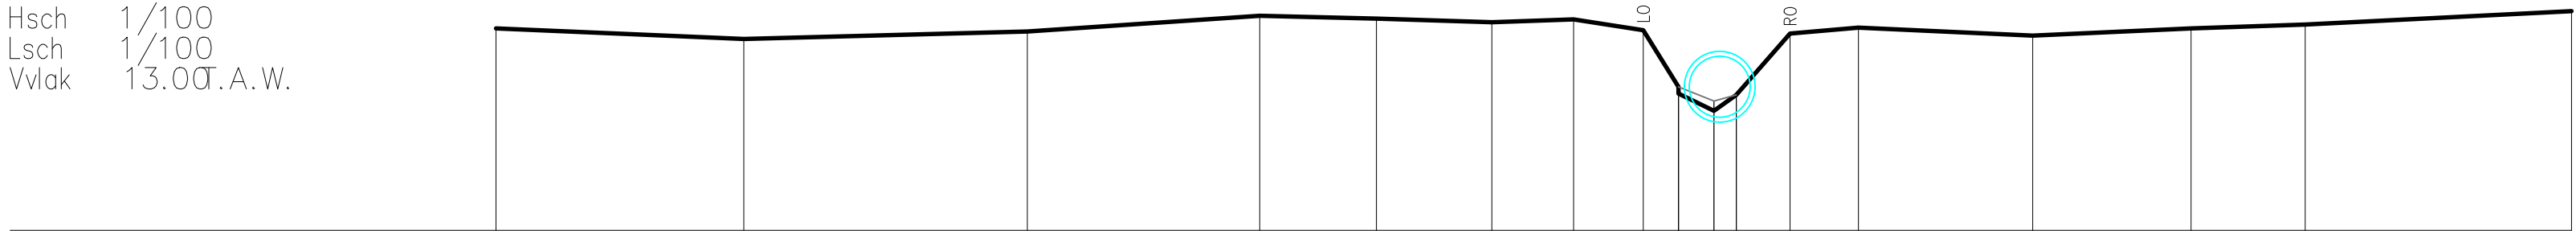

BEST. HOOGTE	16.32	16.15	16.27	16.53	16.48	16.42	16.47	16.29	15.26	14.96	15.23	16.24	16.33	16.20	16.32	16.39	16.60
SLIB									15.36	15.13	15.23						
KUMULAFSTAND	-20.06	-15.98	-11.31	-7.48	-5.56	-3.66	-2.31	-1.17	-0.59	0.00	0.37	1.25	2.38	5.25	7.86	9.73	14.12
TUSSENAFSTAND		4.08	4.67	3.83	1.92	1.90	1.35	1.15	0.58	0.59	0.37	0.89	1.13	2.87	2.61	1.88	4.39