



Provincie Antwerpen

DIGITALE ATLAS

van de gerangschikte en onbevaarbare waterlopen en grachten van algemeen belang

Provincie Antwerpen
Departement Leefmilieu - Dienst Integraal Waterbeleid
Koningin Elisabethlei 22
2018 Antwerpen

T 03 240 64 61

diw@provincieantwerpen.be
www.provincieantwerpen.be

Kleinebeek


A.3.21
3762

DWARSPROFIEL 188

OPGEMETEN IN: 2004

KUNSTWERK 380
DWARSPROFIEL 188

Km 3116.80m
Hsch 1/100
Lsch 1/100
Vvlak 13.00 A. W.

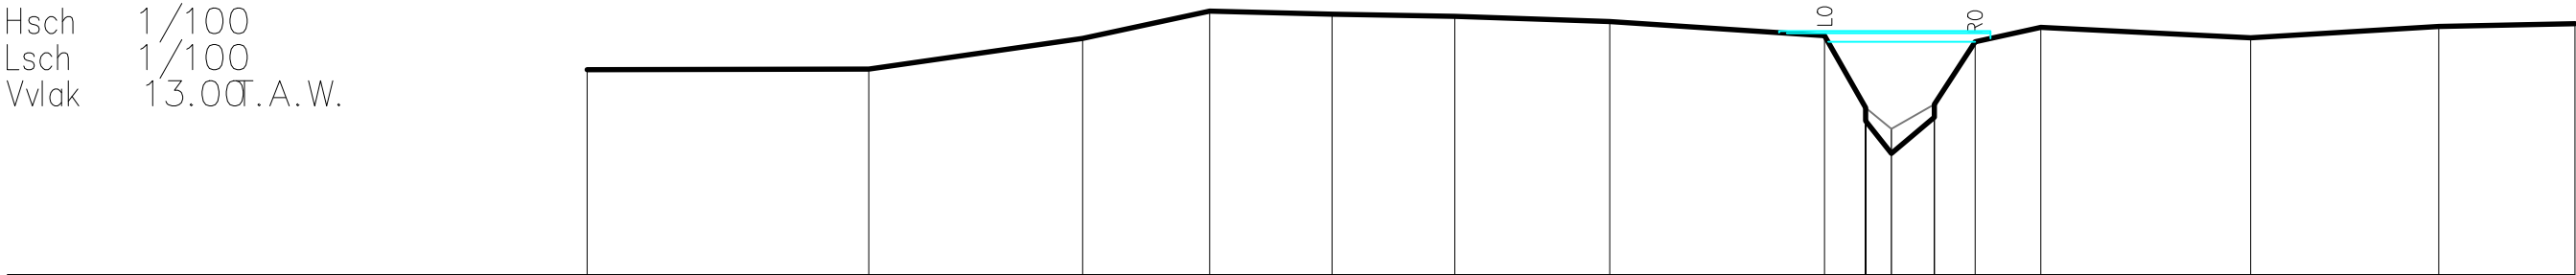

BEST. HOOGTE	15.83		15.84		16.26		16.63		16.59		16.56		16.49		16.30	15.30	15.12	14.67	15.17	15.35	16.21	16.41		16.27		16.43		16.46
SLIB																15.30	15.01	15.01	15.35									
KUMULAFSTAND	-17.99		-14.11		-11.16		-9.40		-7.72		-6.02		-3.89		-0.92	-0.36	0.00	0.59	1.16	2.06		4.96			7.55		9.43	
TUSSENAFSTAND		3.88		2.95		1.75	1.69	1.70	2.14		2.96	0.56	0.36	0.59	0.56	0.91		2.90			2.60			1.88				