



Provincie
Antwerpen

DIGITALE ATLAS

van de gerangschikte en onbevaarbare waterlopen
en grachten van algemeen belang

Provincie Antwerpen
Departement Leefmilieu - Dienst Integraal Waterbeleid
Koningin Elisabethlei 22
2018 Antwerpen

T 03 240 64 61

diw@provincieantwerpen.be
www.provincieantwerpen.be

Kleinebeek


A.3.21
3762

DWARSPROFIEL 19

OPGEMETEN IN: 2004

DWARSPROFIEL 19

Km 807.05m
Hsch 1/100
Lsch 1/100
Vlak 5.00 T.A.W.

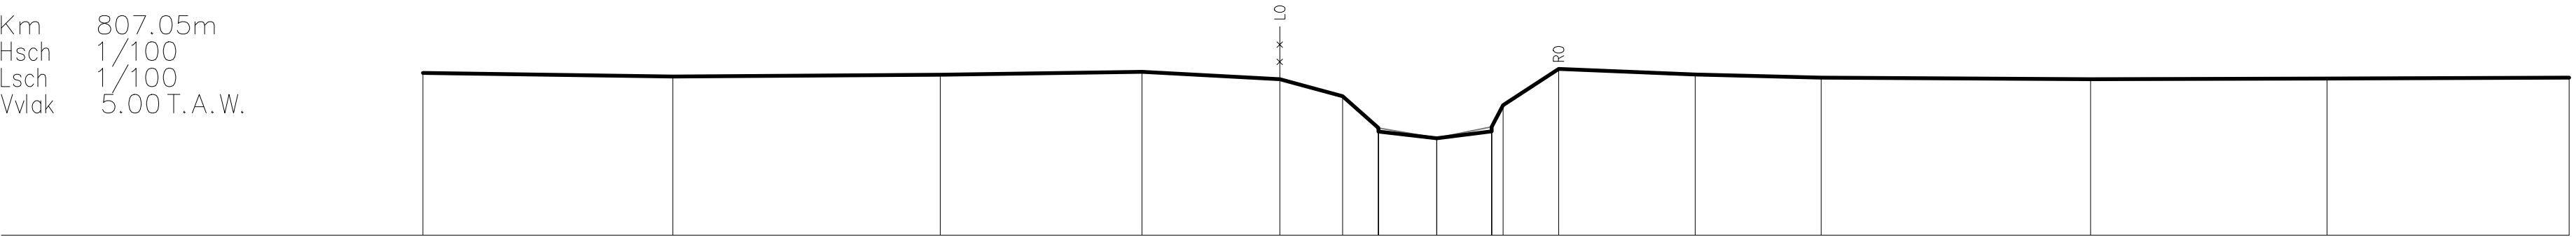

BEST. HOOGTE	8.09	8.02	8.05	8.11	7.97	7.64	7.04	6.97	6.84	6.97	7.06	8.16	8.06	7.99	7.97	7.98	8.00
SLIB							7.04	6.85		7.06							
KUMULAFSTAND	-19.25	-14.50	-9.43	-5.60	-2.98	-1.79	-1.11	0.00	1.04	1.26	2.31	4.90	7.30	12.41	16.90	21.50	
TUSSENAFSTAND		4.75	5.08	3.83	2.61	1.19	0.68	1.11	1.04	1.05	2.59	2.39	5.11	4.49	4.60		