



Provincie
Antwerpen

DIGITALE ATLAS

van de gerangschikte en onbevaarbare waterlopen
en grachten van algemeen belang

Provincie Antwerpen
Departement Leefmilieu - Dienst Integraal Waterbeleid
Koningin Elisabethlei 22
2018 Antwerpen

T 03 240 64 61

diw@provincieantwerpen.be
www.provincieantwerpen.be

Kleinebeek


A.3.21
3762

DWARSPROFIEL 190

OPGEMETEN IN: 2004

KUNSTWERK 390
DWARSPROFIEL 190

Km 3188.78m
Hsch 1/100
Lsch 1/100
Vvlak 13.00T.A.W.

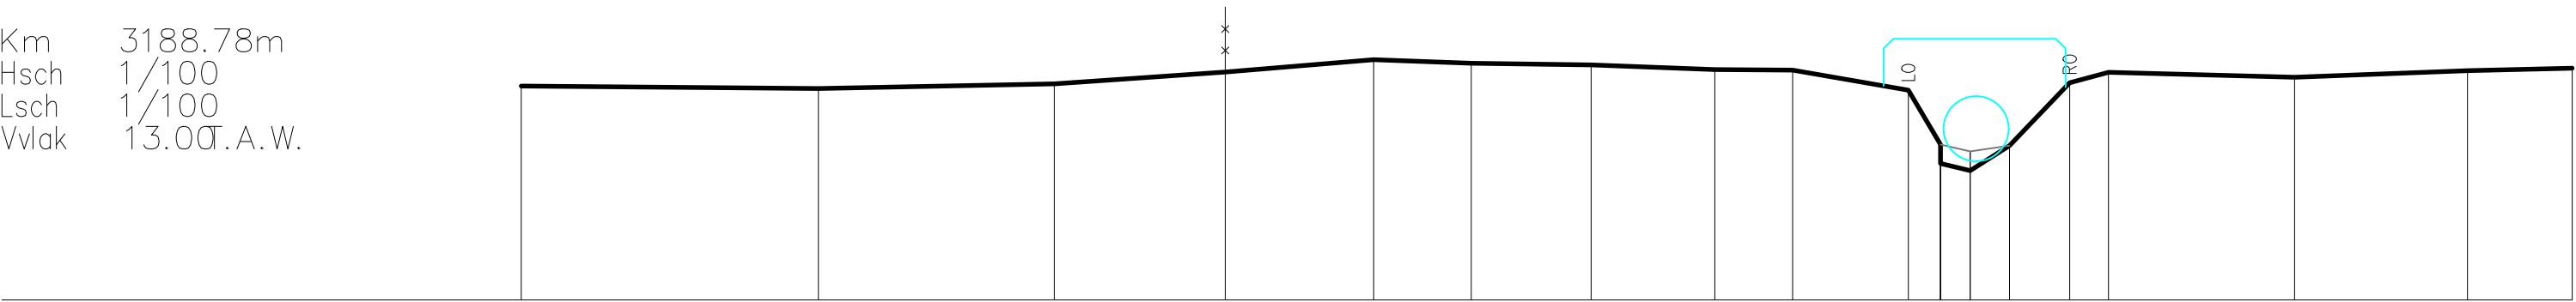

BEST. HOOGTE	16.30	16.26	16.33	16.51	16.70	16.65	16.62	16.55	16.54	16.23	15.39	15.10	15.38	16.35	16.51	16.43	16.53	16.57
SLIB																		
KUMULAFSTAND	-22.31	-17.74	-14.11	-11.47	-9.19	-7.68	-5.84	-3.93	-2.74	-0.95	-0.46	-0.46	0.00	0.60	1.53	2.13	4.99	7.66
TUSSENAFSTAND		4.58	3.63	2.63	2.29	1.50	1.84	1.90	1.20	1.78	0.49	0.46	0.60	0.93	0.60	2.86	2.66	1.61