



# DIGITALE ATLAS

van de gerangschikte en onbevaarbare waterlopen  
en grachten van algemeen belang

Provincie Antwerpen  
Departement Leefmilieu - Dienst Integraal Waterbeleid  
Koningin Elisabethlei 22  
2018 Antwerpen

T 03 240 64 61

diw@provincieantwerpen.be  
www.provincieantwerpen.be

## Kleinebeek


A.3.21  
3762

## DWARSPROFIEL 191

OPGEMETEN IN: 2004

DWARSPROFIEL 191

|       |             |
|-------|-------------|
| Km    | 3227.96m    |
| Hsch  | 1/100       |
| Lsch  | 1/100       |
| Vvlak | 14.00T.A.W. |

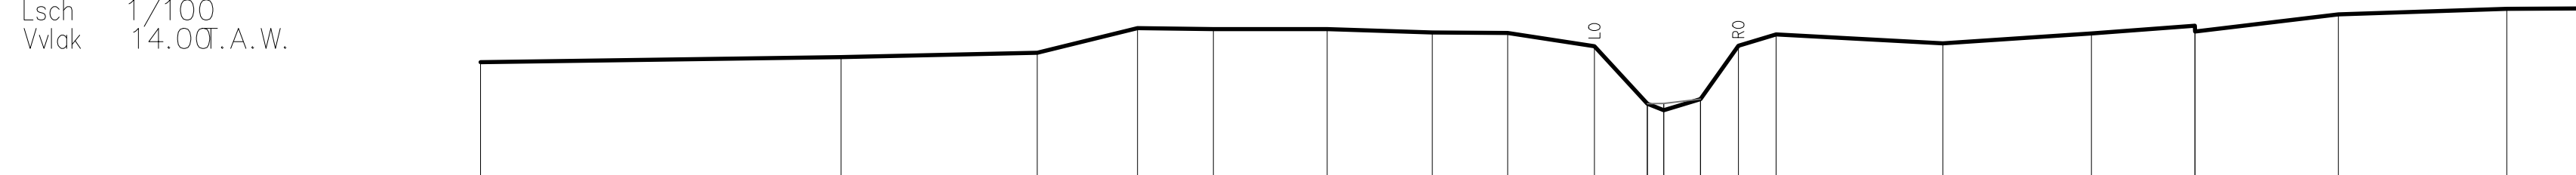

|               |        
|---------------|--------|--------|--------|-------|-------|-------|-------|-------|-------|-------|-------|-------|-------|-------|-------|-------|-------|-------|-------|
| BEST. HOOGTE  | 16.08  | 16.17  | 16.25  | 16.68 | 16.66 | 16.66 | 16.60 | 16.60 | 16.36 | 15.35 | 15.35 | 15.35 | 16.37 | 16.57 | 16.41 | 16.59 | 16.62 | 16.92 | 17.02 |
| SLIB          |        |        |        |       |       |       |       |       |       | 15.35 | 15.35 | 15.35 |       |       |       |       |       |       |       |
| KUMULAFSTAND  | -20.73 | -14.41 | -10.98 | -9.22 | -7.89 | -5.90 | -4.06 | -2.74 | -1.22 | -0.29 | 0.00  | 0.64  | 1.31  | 1.97  | 4.89  | 7.49  | 9.30  | 11.82 | 14.77 |
| TUSSENAFSTAND |        | 6.32   | 3.44   | 1.75  | 1.33  | 1.99  | 1.84  | 1.32  | 1.52  | 0.93  | 0.29  | 0.64  | 0.66  | 0.66  | 2.92  | 2.60  | 1.81  | 2.51  | 2.95  |