



DIGITALE ATLAS

van de gerangschikte en onbevaarbare waterlopen
en grachten van algemeen belang

Provincie Antwerpen
Departement Leefmilieu - Dienst Integraal Waterbeleid
Koningin Elisabethlei 22
2018 Antwerpen

T 03 240 64 61

diw@provincieantwerpen.be
www.provincieantwerpen.be

Kleinebeek


A.3.21
3762

DWARSPROFIEL 20

OPGEMETEN IN: 2004

DWARSPROFIEL 20

Km 853.96m
Hsch 1/100
Lsch 1/100
Vvlak 5.00 T.A.W.

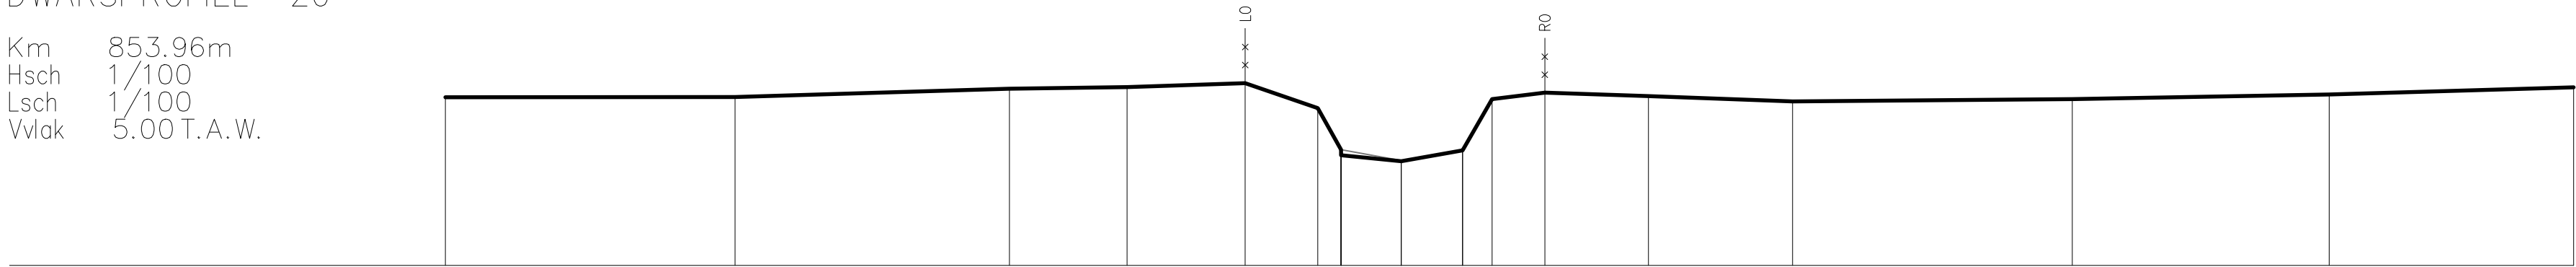

BEST. HOOGTE	8.08	8.08	8.24	8.27	8.34	7.88	7.12	7.02	6.91	7.11	8.05	8.16	8.10	8.00	8.05	8.13	8.26
SLIB							7.12		6.92	7.11							
KUMULAFSTAND	-17.54	-12.23	-7.19	-5.03	-2.86	-1.53	-1.10	0.00	1.13	1.67	2.64	4.54	7.19	12.32	17.04	21.52	
TUSSENAFSTAND		5.32	5.04	2.16	2.17	1.33	0.43	1.10	1.13	0.54	0.97	1.90	2.65	5.13	4.72	4.49	