



DIGITALE ATLAS

van de gerangschikte en onbevaarbare waterlopen
en grachten van algemeen belang

Provincie Antwerpen
Departement Leefmilieu - Dienst Integraal Waterbeleid
Koningin Elisabethlei 22
2018 Antwerpen

T 03 240 64 61

diw@provincieantwerpen.be
www.provincieantwerpen.be

Kleinebeek


A.3.21
3762

DWARSPROFIEL 23

OPGEMETEN IN: 2004

DWARSPROFIEL 23

Km 932.12m
Hsch 1/100
Lsch 1/100
Vvlak 6.00 T.A.W.

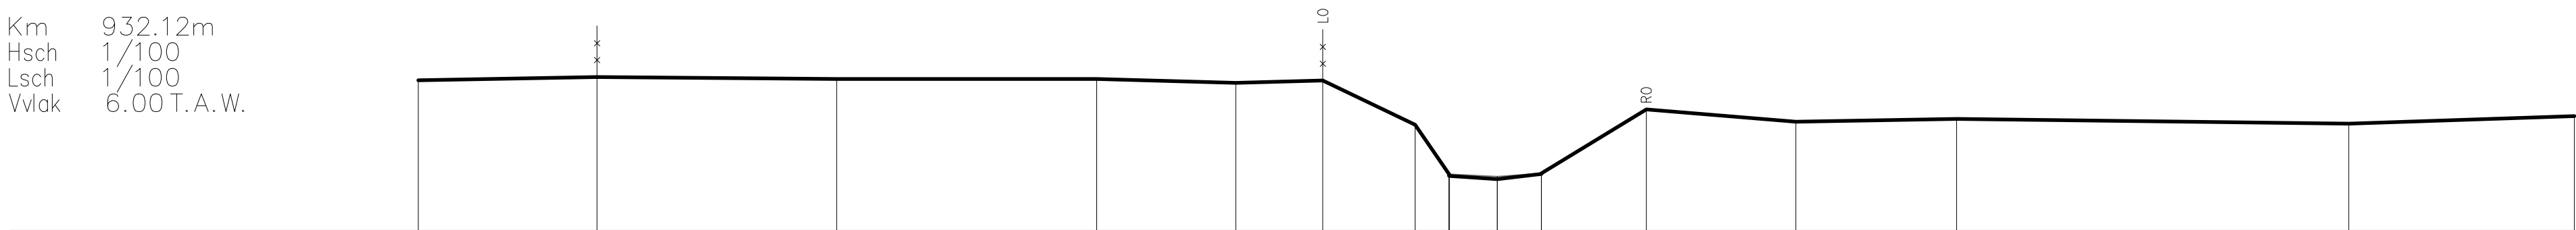

BEST. HOOGTE	8.94	9.01	8.96	8.97	8.89	8.94	8.07	7.10	7.07	7.00	7.10	7.12	8.37	8.13	8.18	8.09	8.24
SLIB								7.10	7.05	7.12							
KUMULAFSTAND	-21.12	-17.62	-12.93	-7.84	-5.12	-3.41	-1.61	-0.94	0.00	0.86	2.92	5.84	8.99	16.66	21.08		
TUSSENAFSTAND	3.50	4.69	5.09	2.72	1.70	1.81	0.67	0.94	0.86	2.05	2.93	3.15	7.67	4.42			