

DIGITALE ATLAS

van de gerangschikte en onbevaarbare waterlopen
en grachten van algemeen belang

Provincie Antwerpen
Departement Leefmilieu - Dienst Integraal Waterbeleid
Koningin Elisabethlei 22
2018 Antwerpen

T 03 240 64 61

diw@provincieantwerpen.be
www.provincieantwerpen.be

Kleinebeek


A.3.21
3762

DWARSPROFIEL 24

OPGEMETEN IN: 2004

DWARSPROFIEL 24

Km 983.31m
Hsch 1/100
Lsch 1/100
Vvlak 6.00 T.A.W.

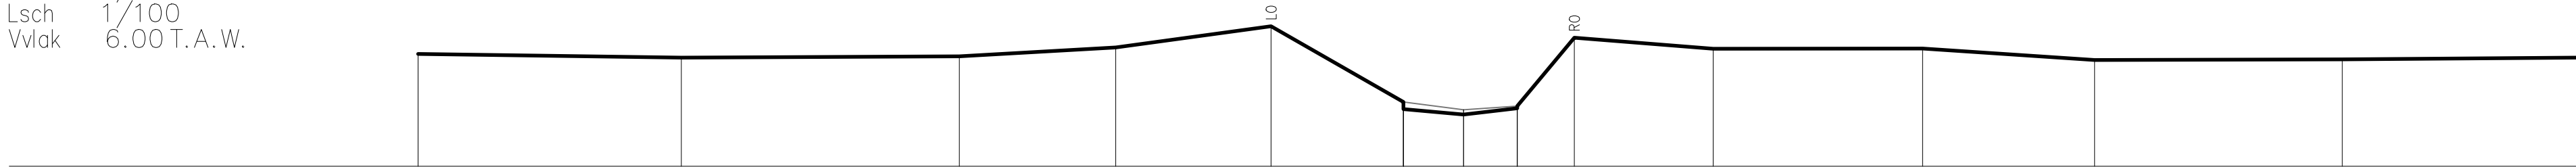

BEST. HOOGTE	8.19	8.13	8.15	8.33	8.74	7.26	7.12	7.01	7.13	7.18	8.52	8.30	8.30	8.08	8.09	8.12
SLIB						7.26	7.11	7.18								
KUMULAFSTAND	-20.46	-15.30	-9.87	-6.80	-3.77	-1.18	0.00	1.05	2.17	4.88	8.98	12.35	17.20	21.80		
TUSSENAFSTAND		5.15	5.44	3.06	3.04	2.59	1.18	1.05	1.12	2.72	4.10	3.37	4.85	4.61		