



Provincie
Antwerpen

DIGITALE ATLAS

van de gerangschikte en onbevaarbare waterlopen
en grachten van algemeen belang

Provincie Antwerpen
Departement Leefmilieu - Dienst Integraal Waterbeleid
Koningin Elisabethlei 22
2018 Antwerpen

T 03 240 64 61

diw@provincieantwerpen.be
www.provincieantwerpen.be

Kleinebeek


A.3.21
3762

DWARSPROFIEL 25

OPGEMETEN IN: 2004

DWARSPROFIEL 25

Km 1032.86m
Hsch 1/100
Lsch 1/100
Vvlak 5.00 T.A.W.

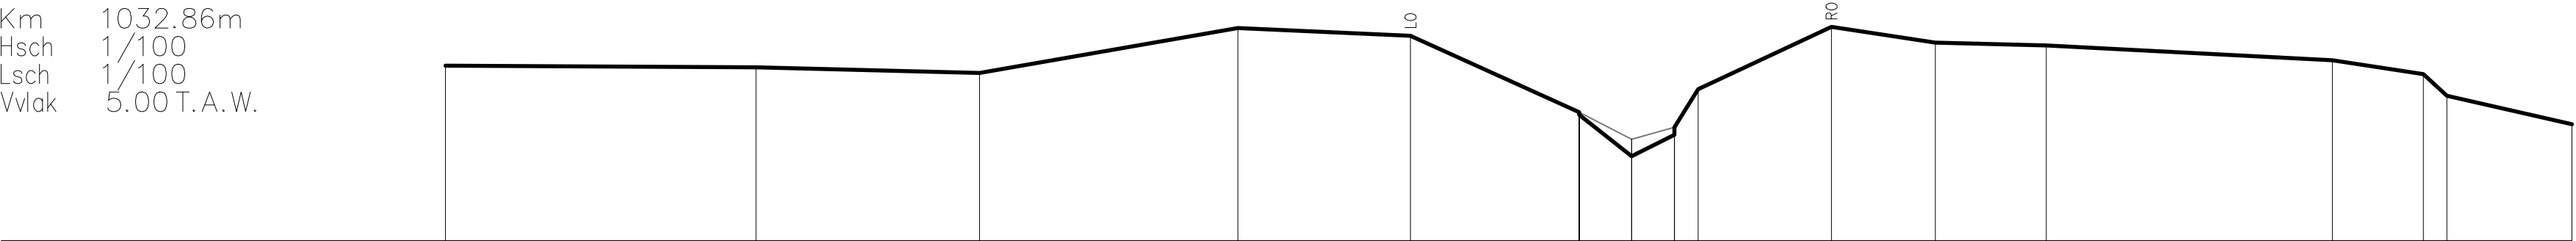

BEST. HOOGTE	8.15	8.12	8.02	8.82	8.69	7.31	7.26	6.52	6.91	7.04	7.73	8.85	8.56	8.51	8.25	8.00	7.61	7.10
SLIB						7.31	6.82	7.04										
KUMULAFSTAND	-21.36	-15.77	-11.74	-7.09	-3.98	-0.94	0.00	0.77	1.20			3.60	5.47	7.47	12.62	14.26	14.68	16.94
TUSSENAFSTAND		5.59	4.03	4.65	3.11	3.04	0.94	0.77	0.43	2.40	1.87	2.00	5.15	1.64	0.42	2.25		