

DIGITALE ATLAS

van de gerangschikte en onbevaarbare waterlopen
en grachten van algemeen belang

Provincie Antwerpen
Departement Leefmilieu - Dienst Integraal Waterbeleid
Koningin Elisabethlei 22
2018 Antwerpen

T 03 240 64 61

diw@provincieantwerpen.be
www.provincieantwerpen.be

Kleinebeek


A.3.21
3762

DWARSPROFIEL 26

OPGEMETEN IN: 2004

DWARSPROFIEL 26

Km 1075.39m
Hsch 1/100
Lsch 1/100
Vvlak 6.00 T.A.W.

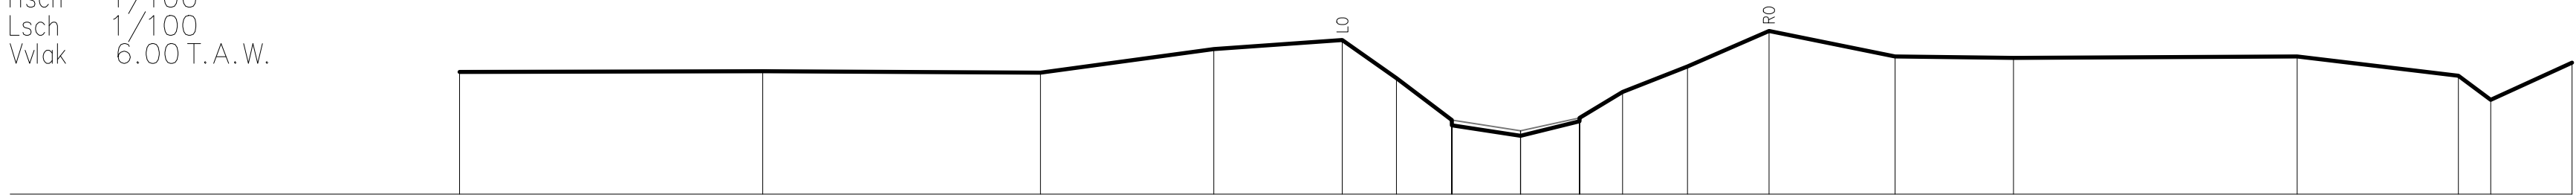

BEST. HOOGTE	8.17	8.19	8.16	8.58	8.74	8.06	7.32	7.22	7.04	7.30	7.36	7.82	8.27	8.90	8.45	8.42	8.45	8.11	7.68	8.34
SLIB							7.32	7.13	7.36	7.36										
KUMULAFSTAND	-18.89	-13.49	-8.55	-5.46	-3.17	-2.21	-1.22	0.00	1.05	1.82	2.97	4.42	6.67	8.77	13.83	16.69	17.27	18.72		
TUSSENAFSTAND		5.40	4.94	3.09	2.29	0.96	0.99	1.22	1.05	0.77	1.15	1.45	2.24	2.11	5.05	2.87	0.58	1.45		