



Provincie
Antwerpen

DIGITALE ATLAS

van de gerangschikte en onbevaarbare waterlopen
en grachten van algemeen belang

Provincie Antwerpen
Departement Leefmilieu - Dienst Integraal Waterbeleid
Koningin Elisabethlei 22
2018 Antwerpen

T 03 240 64 61

diw@provincieantwerpen.be
www.provincieantwerpen.be

Kleinebeek


A.3.21
3762

DWARSPROFIEL 32

OPGEMETEN IN: 2004

DWARSPROFIEL 32

Km 1331.89m
Hsch 1/100
Lsch 1/100
Vvlak 6.00 T.A.W.

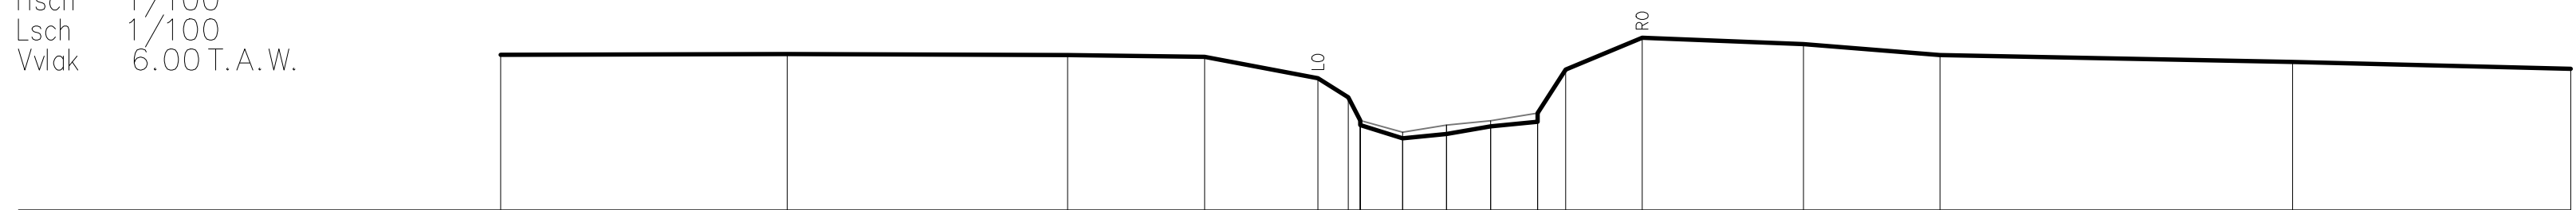

BEST. HOOGTE	8.58	8.59	8.58	8.55	8.19	7.87	7.49	7.41	7.26	7.39	7.47	7.61	8.34	8.86	8.76	8.58	8.46	8.35
SLIB																		
KUMULAFSTAND	-15.69	-10.94	-6.29	-4.01	-2.14	-1.63	-1.43	-0.73	0.00	0.73	1.51	1.97	3.25	5.92	8.19	14.04	18.65	
TUSSENAFSTAND	4.75	4.65	2.27	1.88	0.51	0.20	0.70	0.73	0.73	0.78	0.47	1.27	2.67	2.27	5.85	4.61		