

DIGITALE ATLAS

van de gerangschikte en onbevaarbare waterlopen
en grachten van algemeen belang

Provincie Antwerpen
Departement Leefmilieu - Dienst Integraal Waterbeleid
Koningin Elisabethlei 22
2018 Antwerpen

T 03 240 64 61

diw@provincieantwerpen.be
www.provincieantwerpen.be

Kleinebeek


A.3.21
3762

DWARSPROFIEL 57

OPGEMETEN IN: 2004

DWARSPROFIEL 57

Km 2165.15m
Hsch 1/100
Lsch 1/100
Vvlak 7.00 T.A.W.

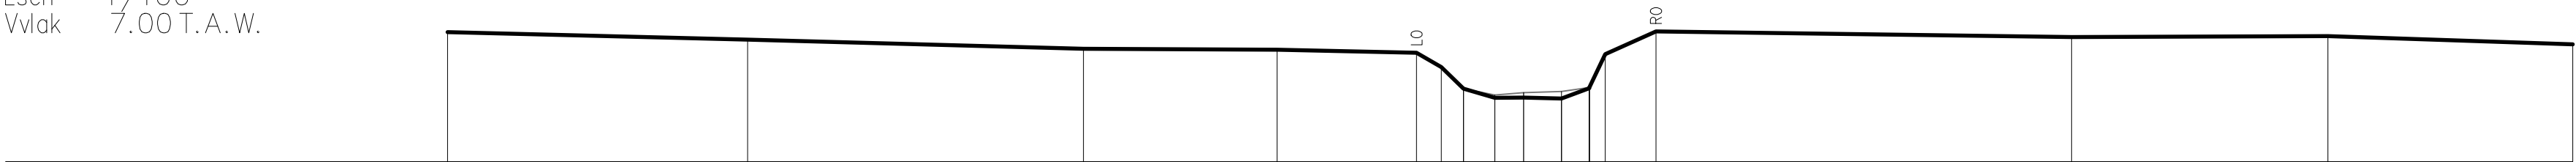

BEST. HOOGTE	9.34	9.20	9.04	9.02	8.96	8.70	8.32	8.15	8.16	8.14	8.32	8.34	8.94	9.35	9.25	9.26	9.12
SLIB							8.32	8.20	8.24	8.26	8.34						
KUMULAFSTAND	-19.48	-14.05	-7.96	-4.46	-1.94	-1.49	-1.09	-0.52	0.00	0.69	1.19	1.48		2.40	9.92	14.56	18.99
TUSSENAFSTAND		5.43	6.08	3.50	2.52	0.45	0.40	0.57	0.52	0.69	0.29	0.92		7.52		4.64	4.43