



DIGITALE ATLAS

van de gerangschikte en onbevaarbare waterlopen
en grachten van algemeen belang

Provincie Antwerpen
Departement Leefmilieu - Dienst Integraal Waterbeleid
Koningin Elisabethlei 22
2018 Antwerpen

T 03 240 64 61
diw@provincieantwerpen.be
www.provincieantwerpen.be

Kleinebeek


A.3.21
3762

DWARSPROFIEL 58

OPGEMETEN IN: 2004

DWARSPROFIEL 58

Km 2211.28m
Hsch 1/100
Lsch 1/100
Vvlak 6.00 T.A.W.

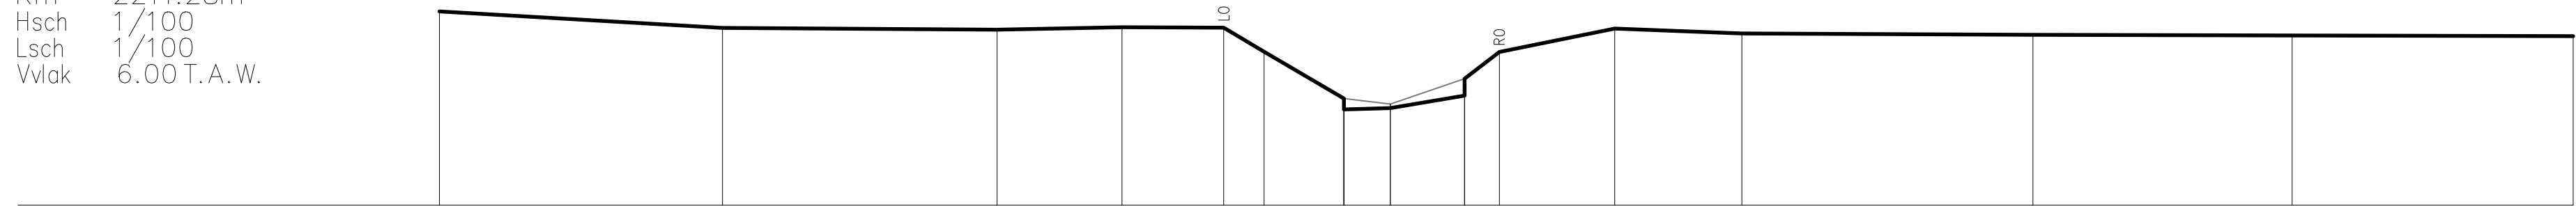

BEST. HOOGTE	9.69	9.37	9.34	9.38	9.37	8.92	8.03	7.82	7.85	8.08	8.40	8.91	9.36	9.27	9.24	9.23	9.21
SLIB							8.03	7.92		8.40							
KUMULAFSTAND	-18.05	-12.67	-7.47	-5.09	-3.16	-2.40	-0.88	0.00	1.41	2.07	4.26	6.67	12.19	17.11	22.45		
TUSSENAFSTAND		5.37	5.21	2.37	1.93	0.77	1.52	0.88	1.41	0.66	2.19	2.41	5.52	4.92	5.33		