



Provincie
Antwerpen

DIGITALE ATLAS

van de gerangschikte en onbevaarbare waterlopen
en grachten van algemeen belang

Provincie Antwerpen
Departement Leefmilieu - Dienst Integraal Waterbeleid
Koningin Elisabethlei 22
2018 Antwerpen

T 03 240 64 61

diw@provincieantwerpen.be
www.provincieantwerpen.be

Kleinebeek


A.3.21
3762

DWARSPROFIEL 67

OPGEMETEN IN: 2004

DWARSPROFIEL 67

Km 2562.26m
Hsch 1/100
Lsch 1/100
Vlak 7.00 T.A.W.

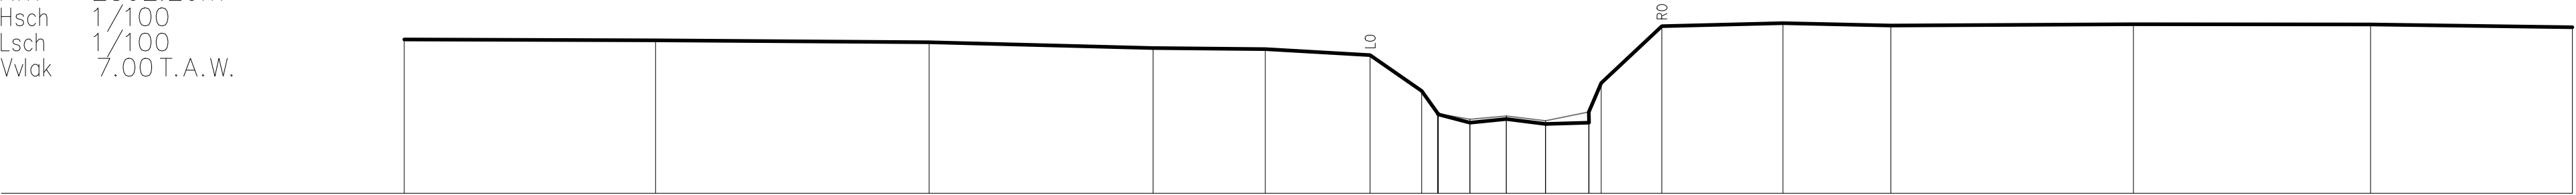

BEST. HOOGTE	10.05	10.03	10.00	9.88	9.86	9.74	9.03	8.58	8.57	8.40	8.48	8.38	8.61	8.40	9.19	10.32	10.37	10.33	10.35	10.35	10.29
SLIB							8.58	8.58	8.47	8.53	8.44	8.44	8.61								
KUMULAFSTAND	-21.89	-16.90	-11.46	-7.02	-4.79	-2.71	-1.68	-1.36	-0.72	0.00	0.78	0.78	1.64	1.89	3.09	5.49	7.64	12.46	17.17	21.17	
TUSSENAFSTAND		4.99	5.43	4.45	2.23	2.08	1.03	0.32	0.64	0.72	0.78	0.86	0.25	1.20	2.40	2.15	4.82	4.71	4.00		